


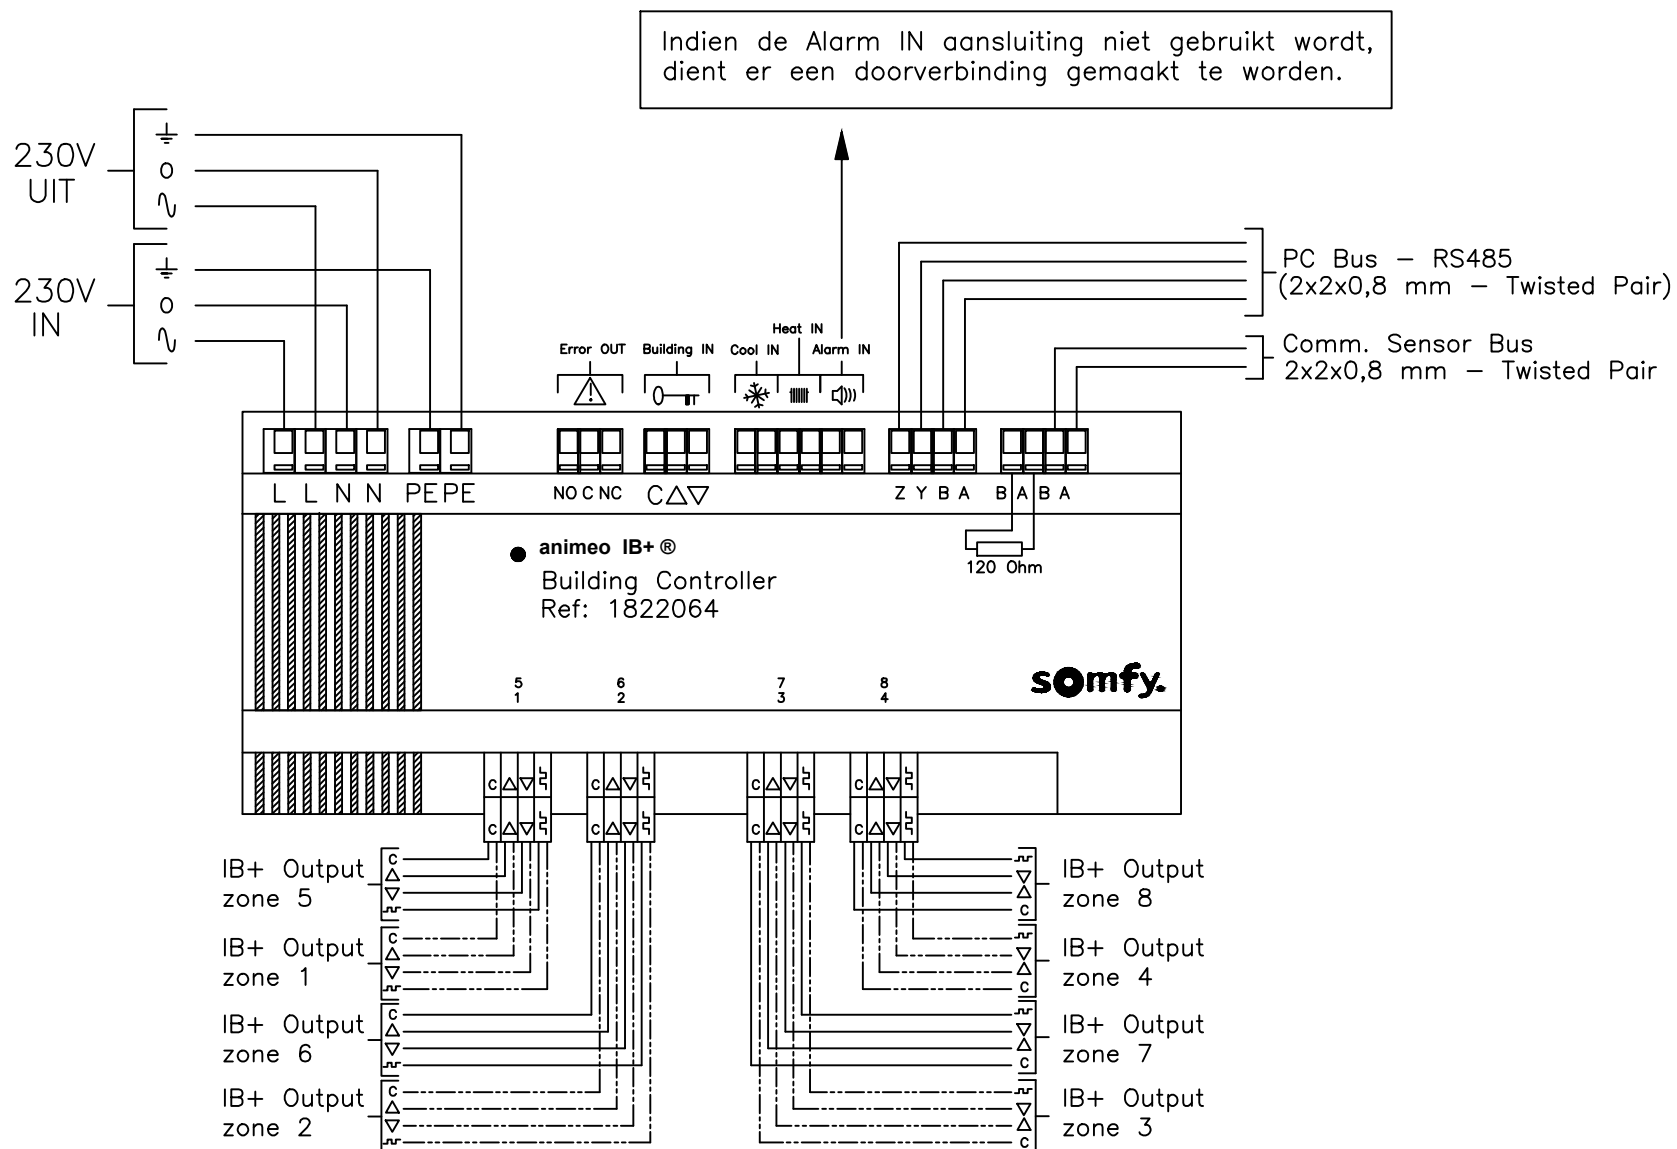

ONDERWERP: Aansluitschema Building Controller

PROJECT: Principeschema

PD

SOMFY Nederland B.V.
 Diamantlaan 6
 2132 WV HOOFFDORP
 tel: (023) 55 44 900

somfy.
 Mail: projecten@somfy.nl

SOMFY Nederland B.V.
 Postbus 163
 2130 AD HOOFFDORP
 fax: (023) 561 58 23

Tek. nr.: 2303

DATUM: 03-08-12

BLAD: 1 AANT.: 1