


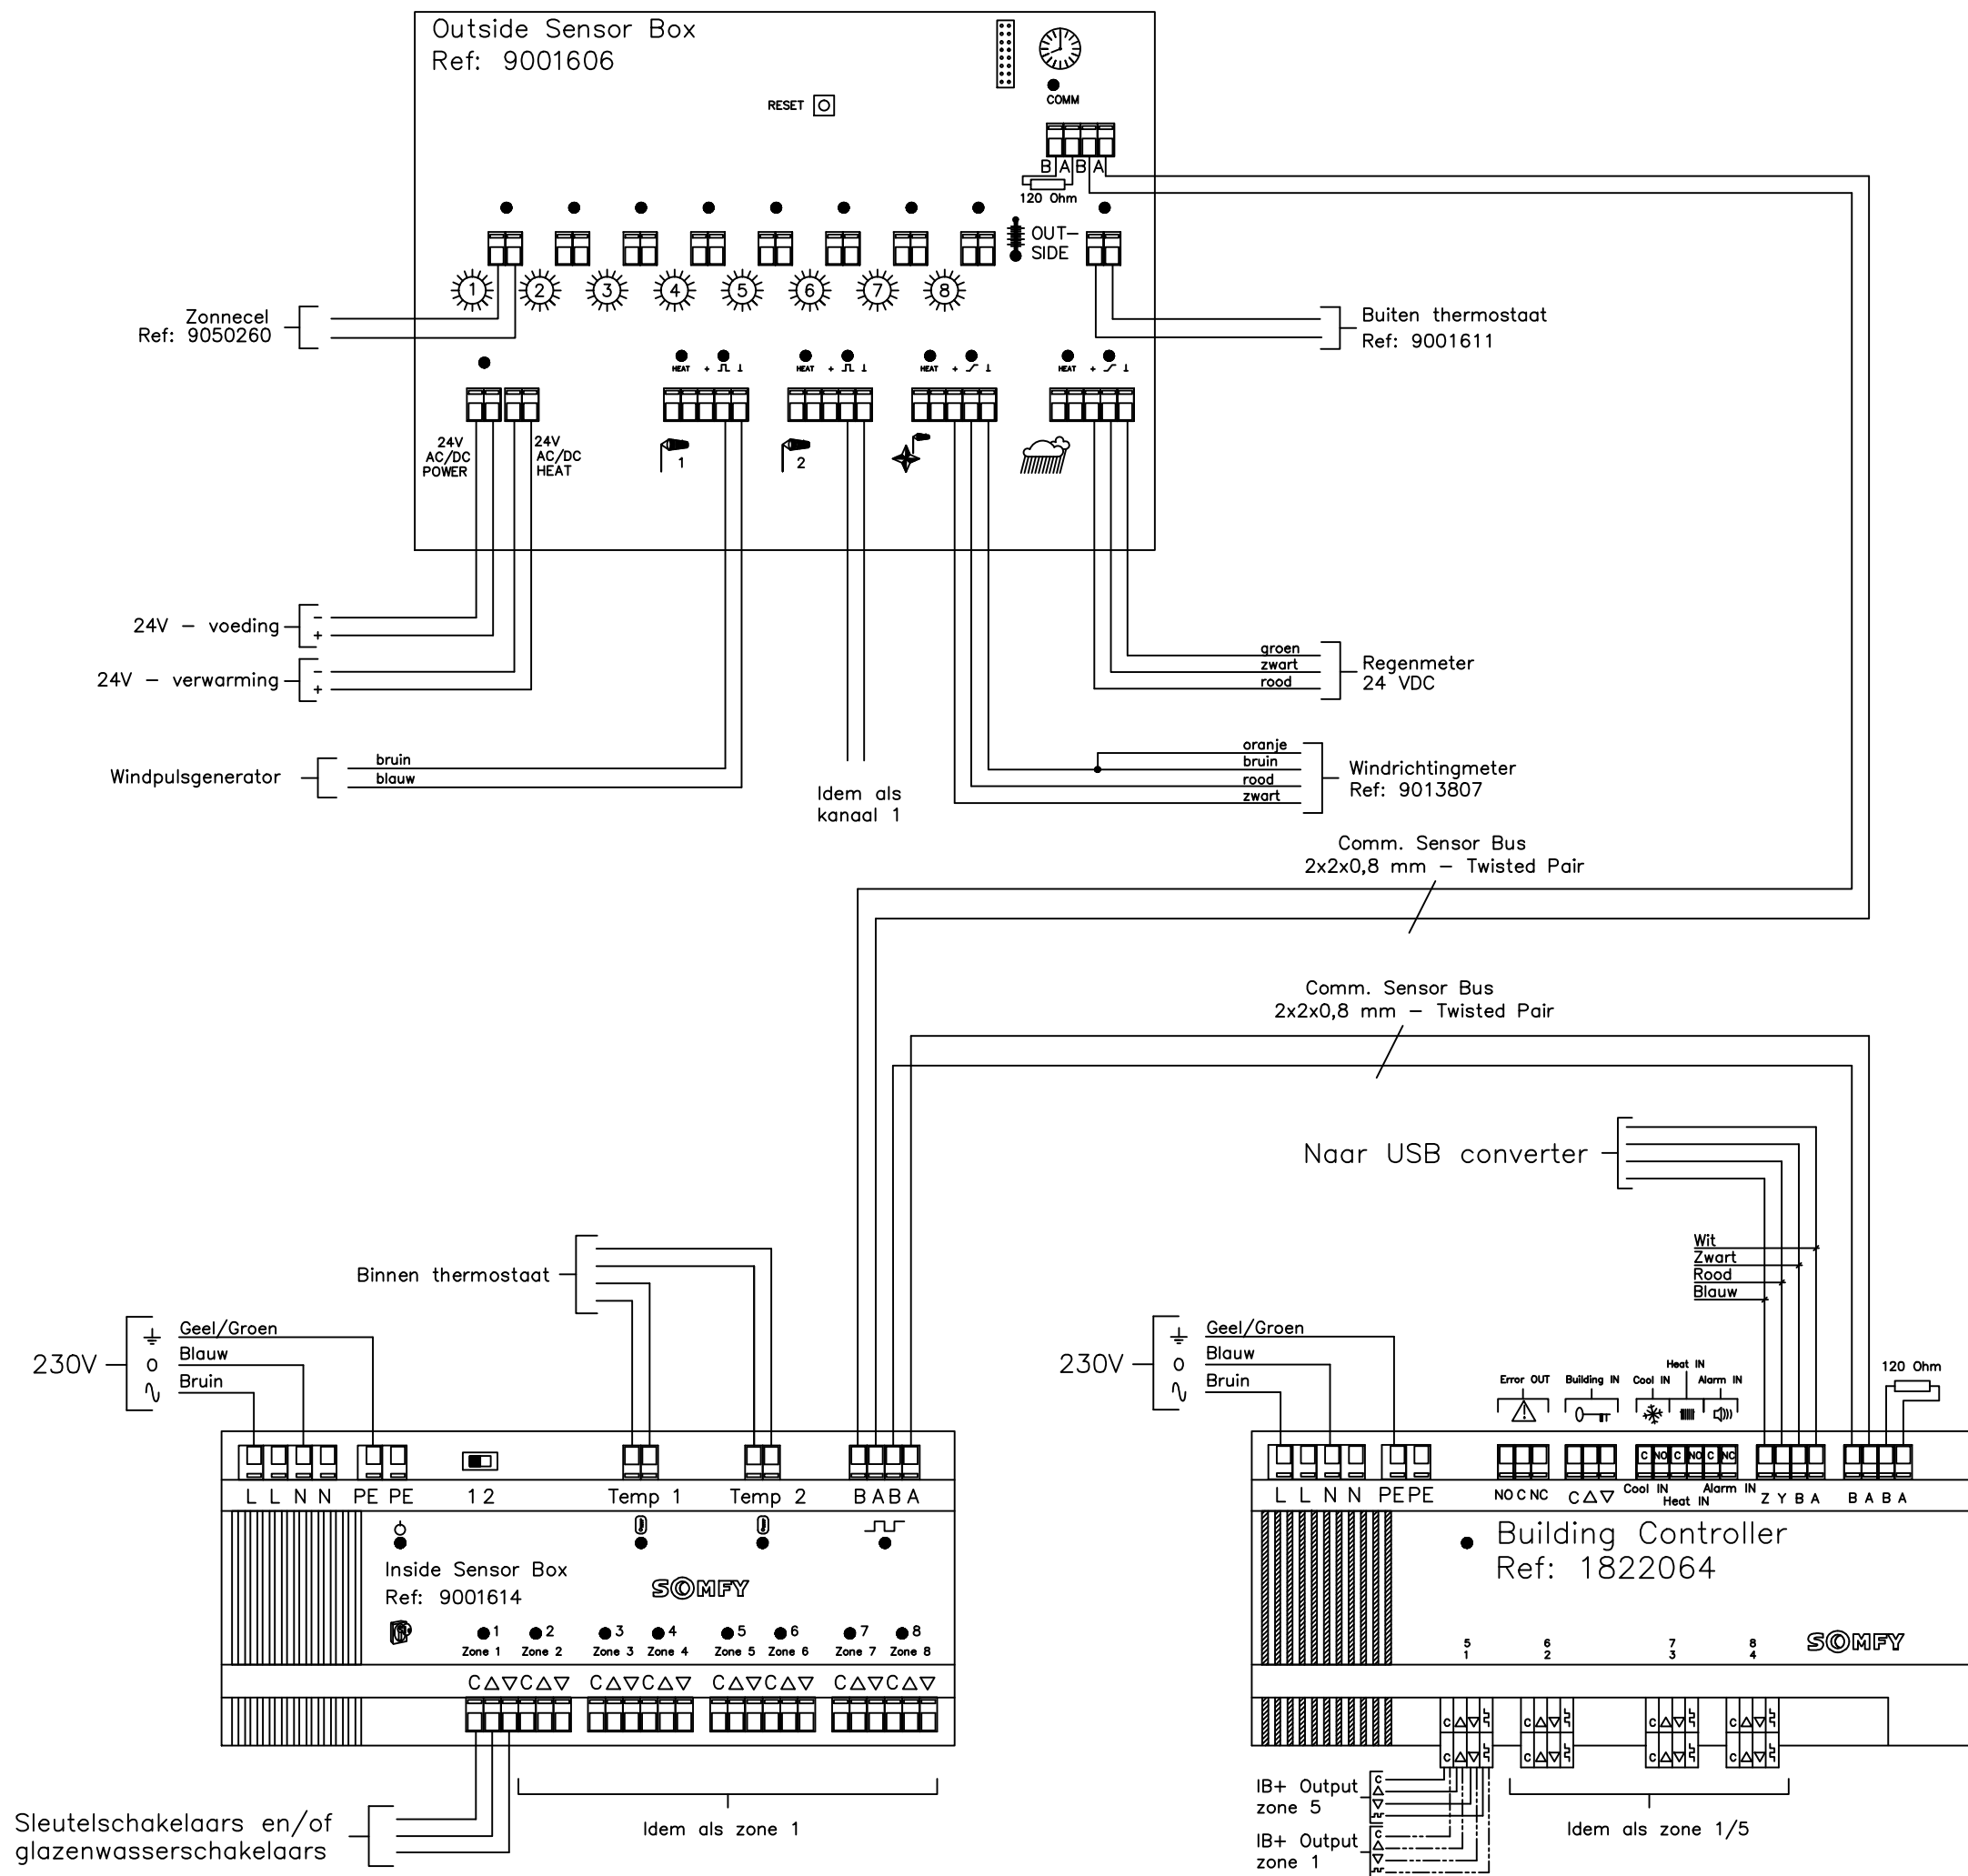

ONDERWERP: Aansluitschema Building Controller,
Inside Sensor Box en Outside Sensor Box
PROJECT: Principeschema

SOMFY Nederland B.V.
Diamantlaan 6
2132 WV HOOFFDORP
tel: (023) 55 44 900

somfy.
Mail: projecten@somfy.nl

SOMFY Nederland B.V.
Postbus 163
2130 AD HOOFFDORP
fax: (023) 561 58 23

Tek. nr.: 2311
DATUM: 16-06-10
BLAD: 1 AANT.: 1