


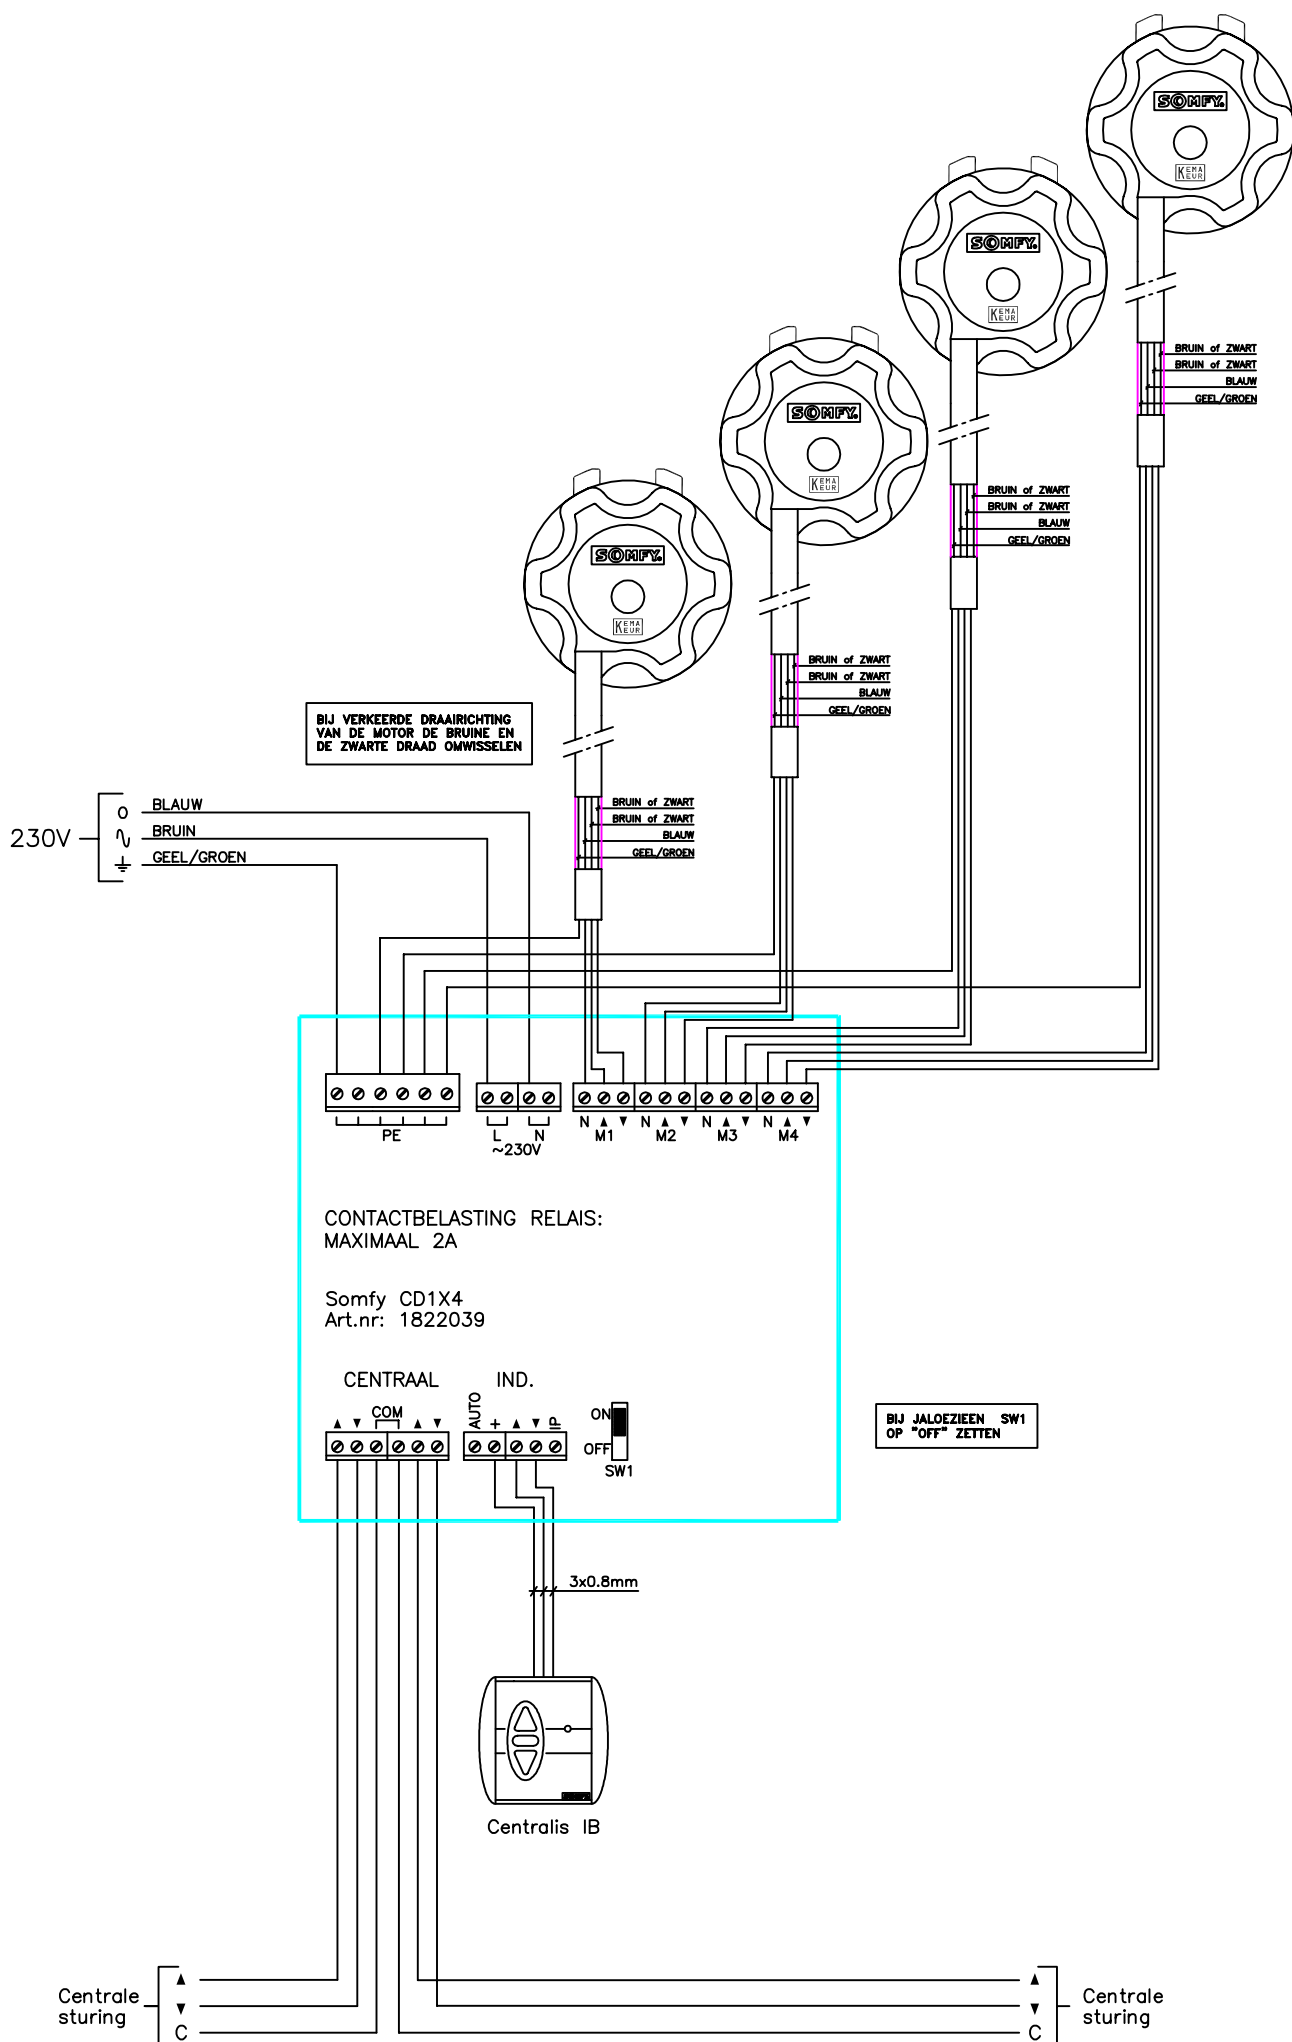

ONDERWERP: Aansluitschema CD1x4

PROJECT:

SOMFY Nederland B.V.
Diamantlaan 6
2132 WV HOOFFDORP
tel: (023) 55 44 900

somfy.
Mail: projecten@somfy.nl

SOMFY Nederland B.V.
Postbus 163
2130 AD HOOFFDORP
fax: (023) 561 58 23

Tek. nr.: 7102

DATUM: 22-08-08

BLAD: 1 AANT.: 1