


VOORBEREIDING KAST

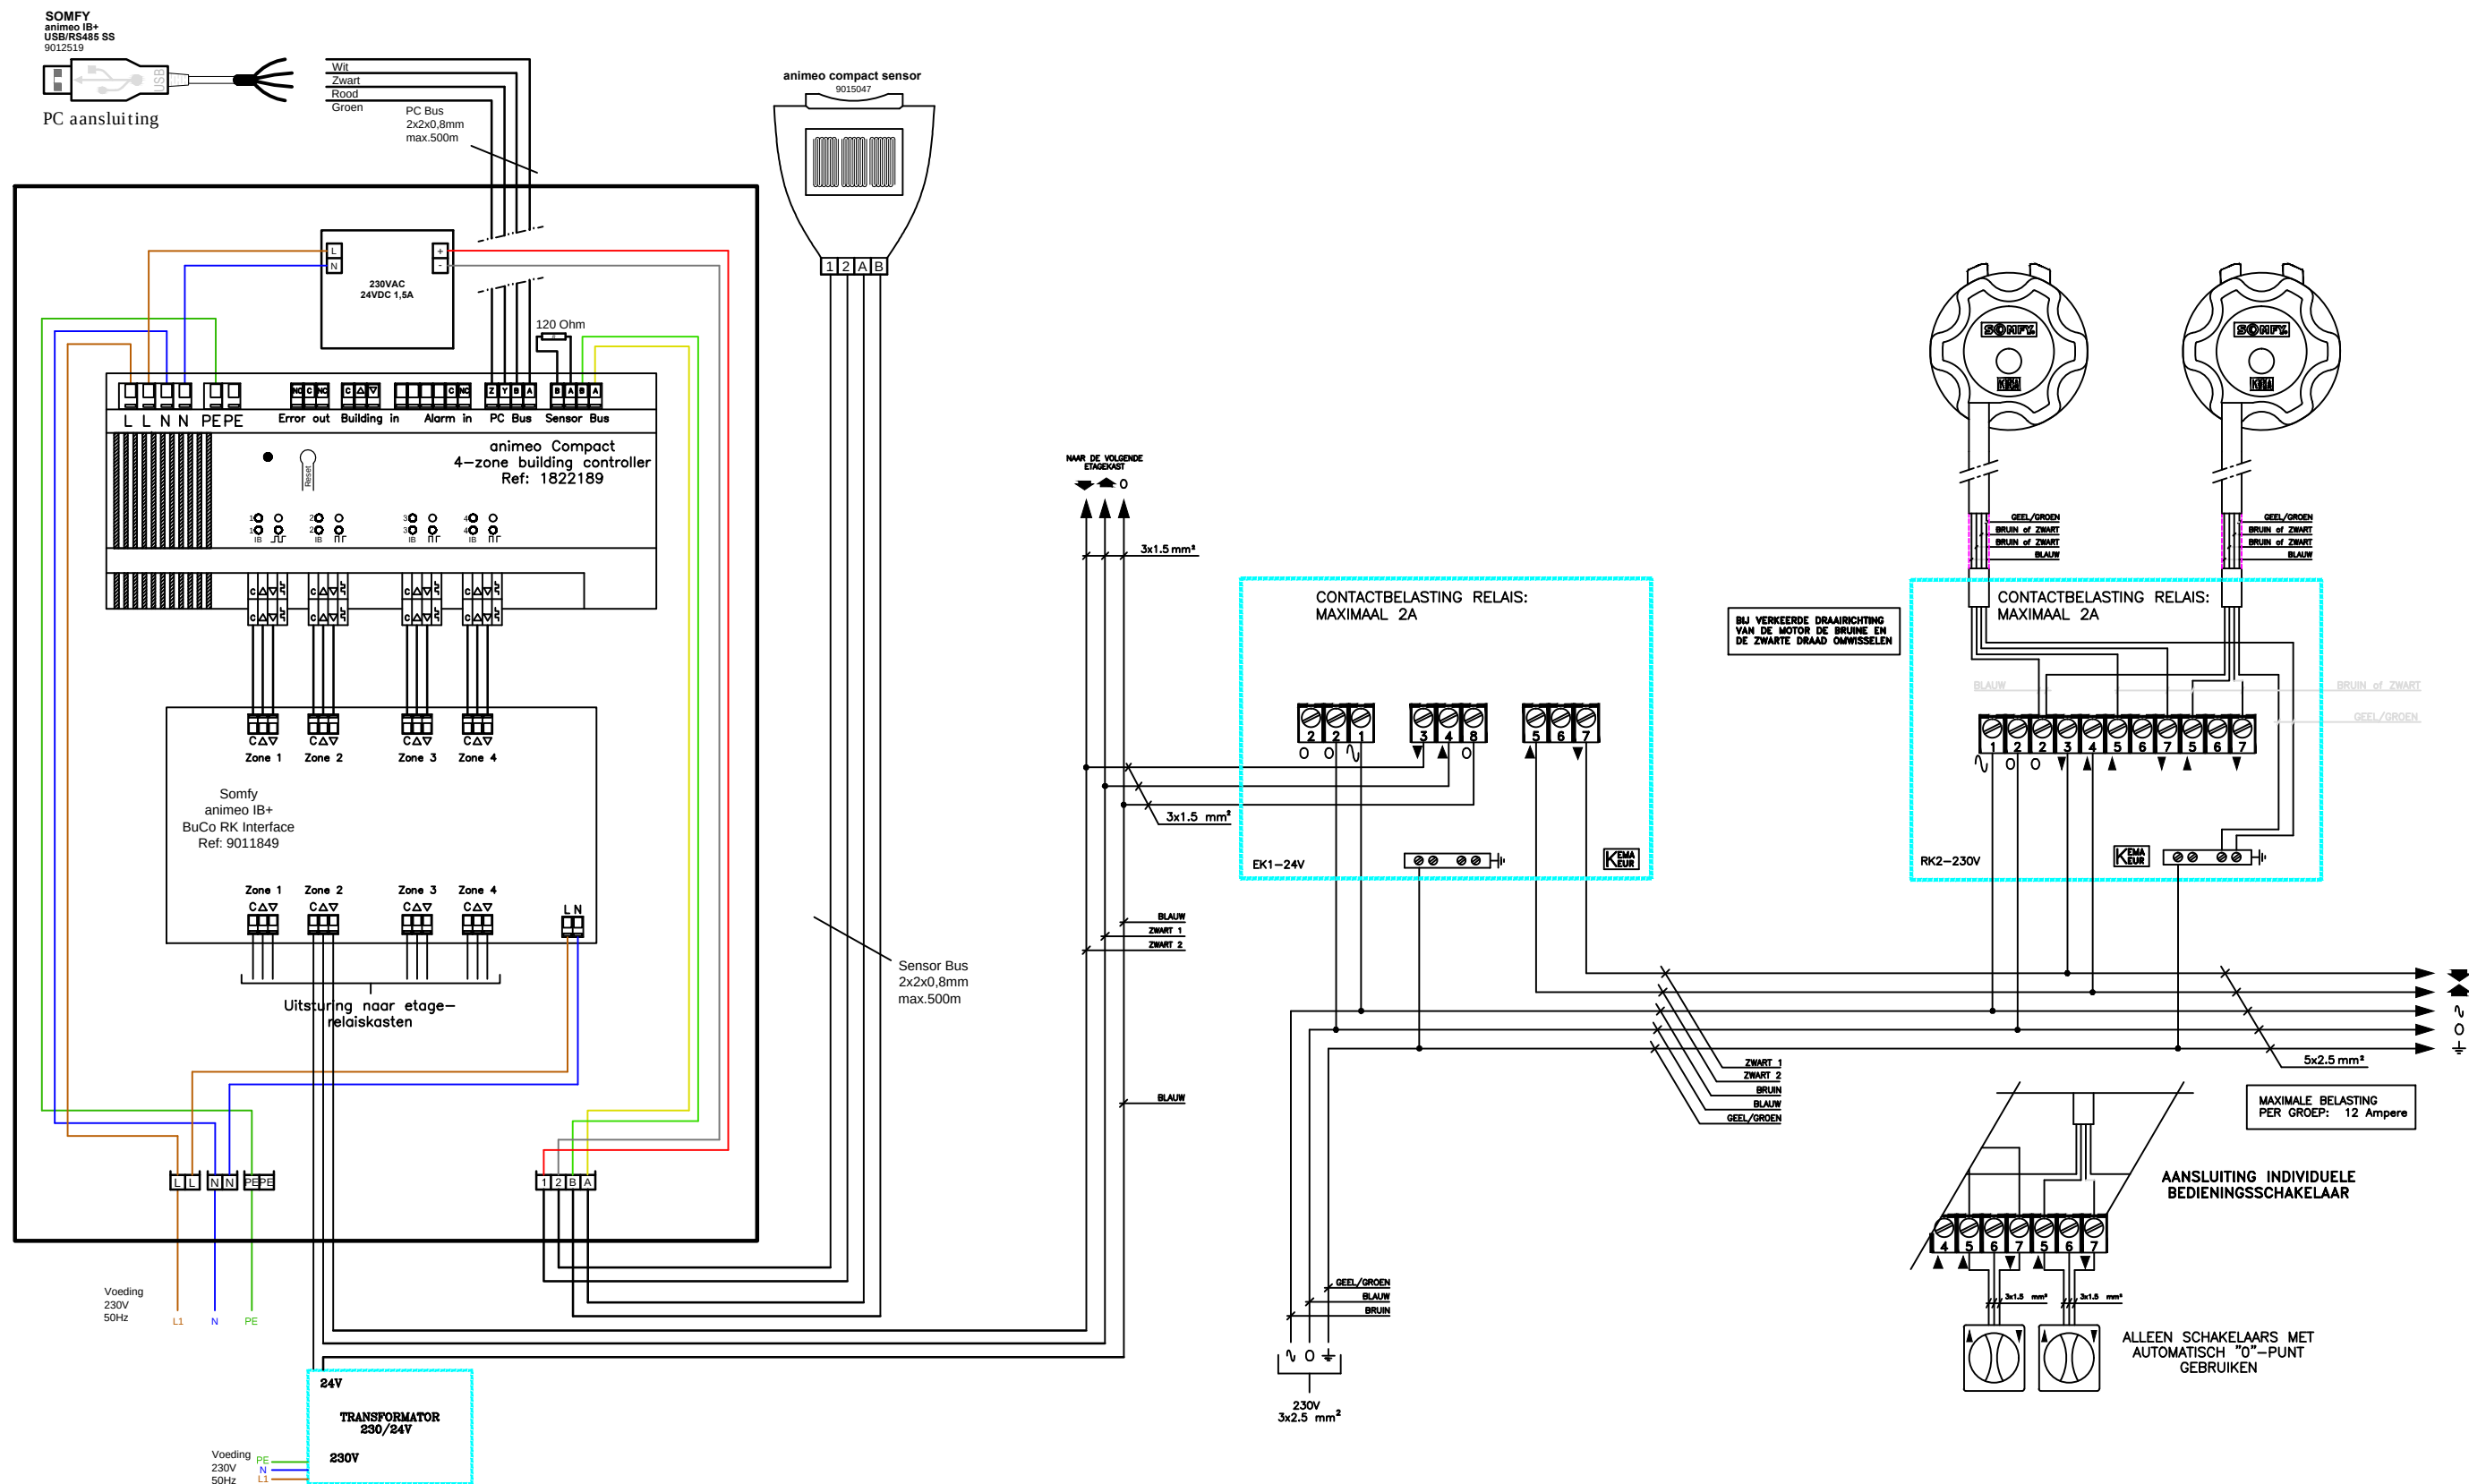

ONDERWERP: Aansluitschema Compact RK
Met Compact Sensor en EK1 / RK2
PROJECT: Principeschema

SOMFY Nederland B.V.
Diamantlaan 6
2132 WV HOOFFDORP
tel: (023) 55 44 900

somfy.
Mail: projecten@somfy.nl

SOMFY Nederland B.V.
Postbus 163
2130 AD HOOFFDORP
fax: (023) 561 58 23

Tek. nr.: 3113
DATUM: 30-07-10
BLAD: 1 AANT.: 1