


DAK

3°

2°

1°

B.G.

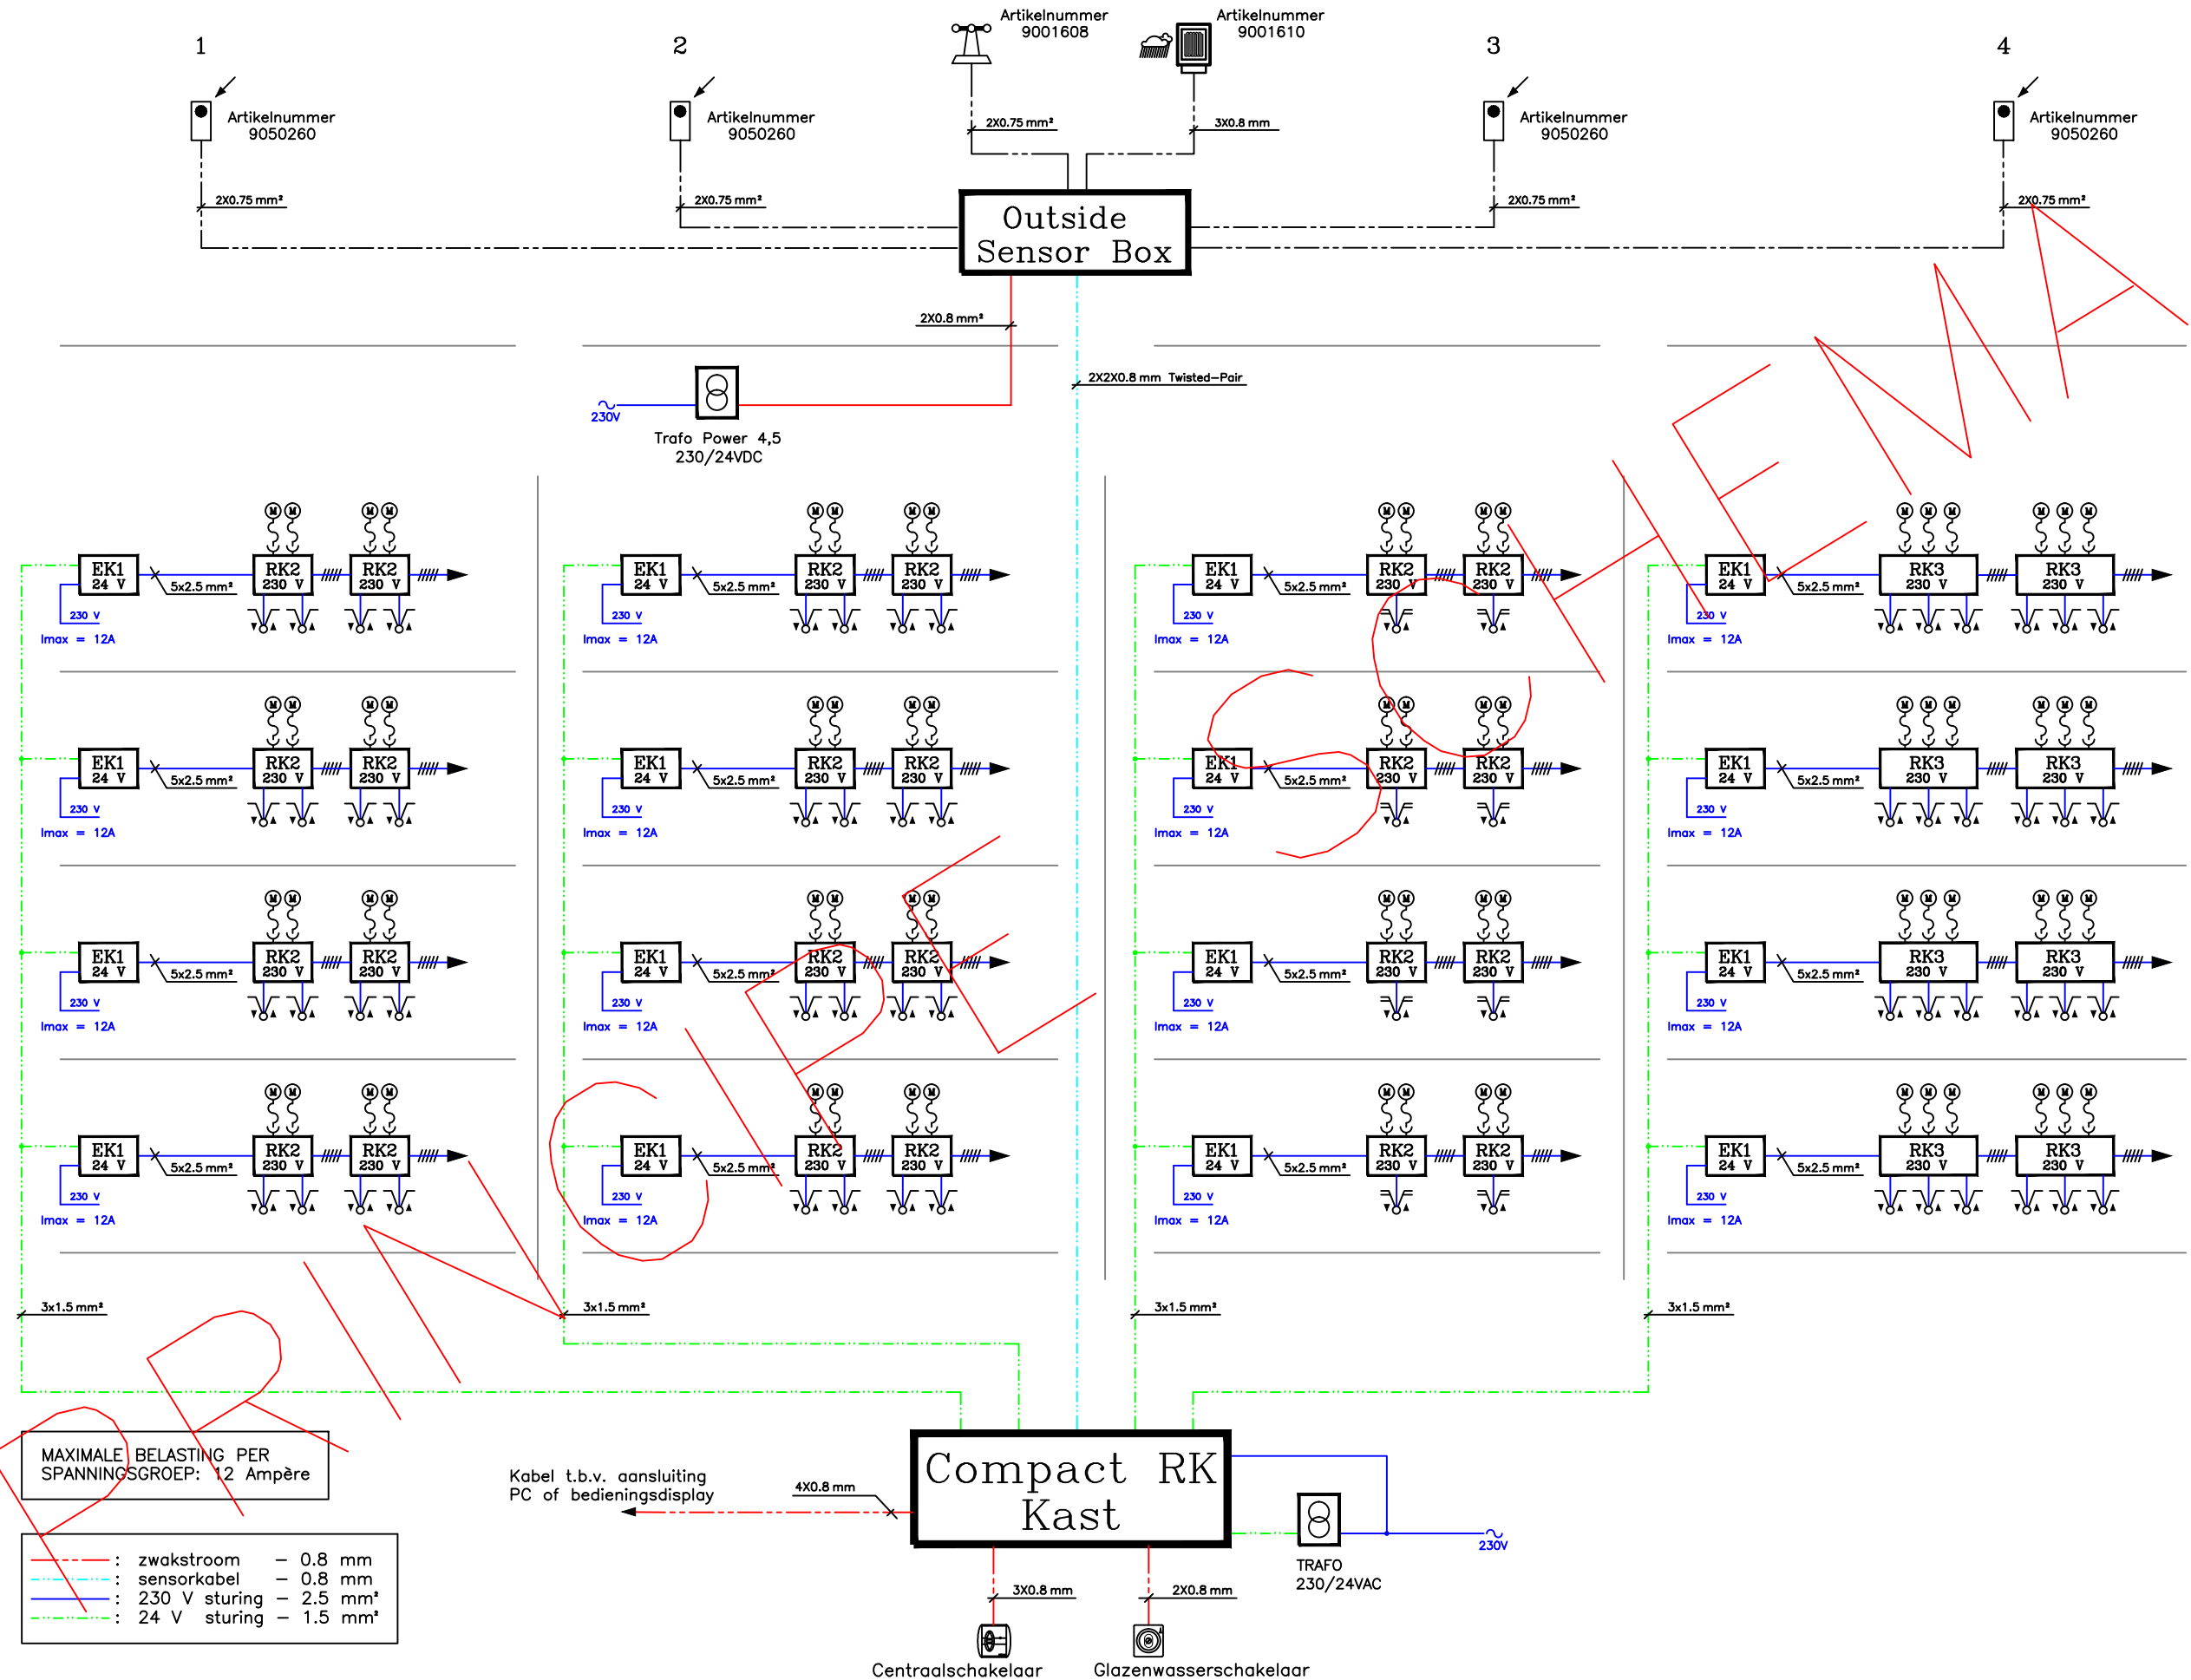

ONDERWERP: Blokschema Compact RK met Mast / EK / RK

PROJECT: Principeschema

EBr

SOMFY Nederland B.V.
Diamantlaan 6
2132 WV HOOFFDORP
tel: (023) 55 44 900

somfy.
Mail: projecten@somfy.nl

SOMFY Nederland B.V.
Postbus 163
2130 AD HOOFFDORP
fax: (023) 561 58 23

Tek. nr.: 3107
DATUM: 25-08-08
BLAD: 1 AANT.: 1