


LET OP!
Bij het gebruik van een
Ondeis regensensor dient
er een doorverbinding
gemaakt te worden tussen
de 24V power en heat

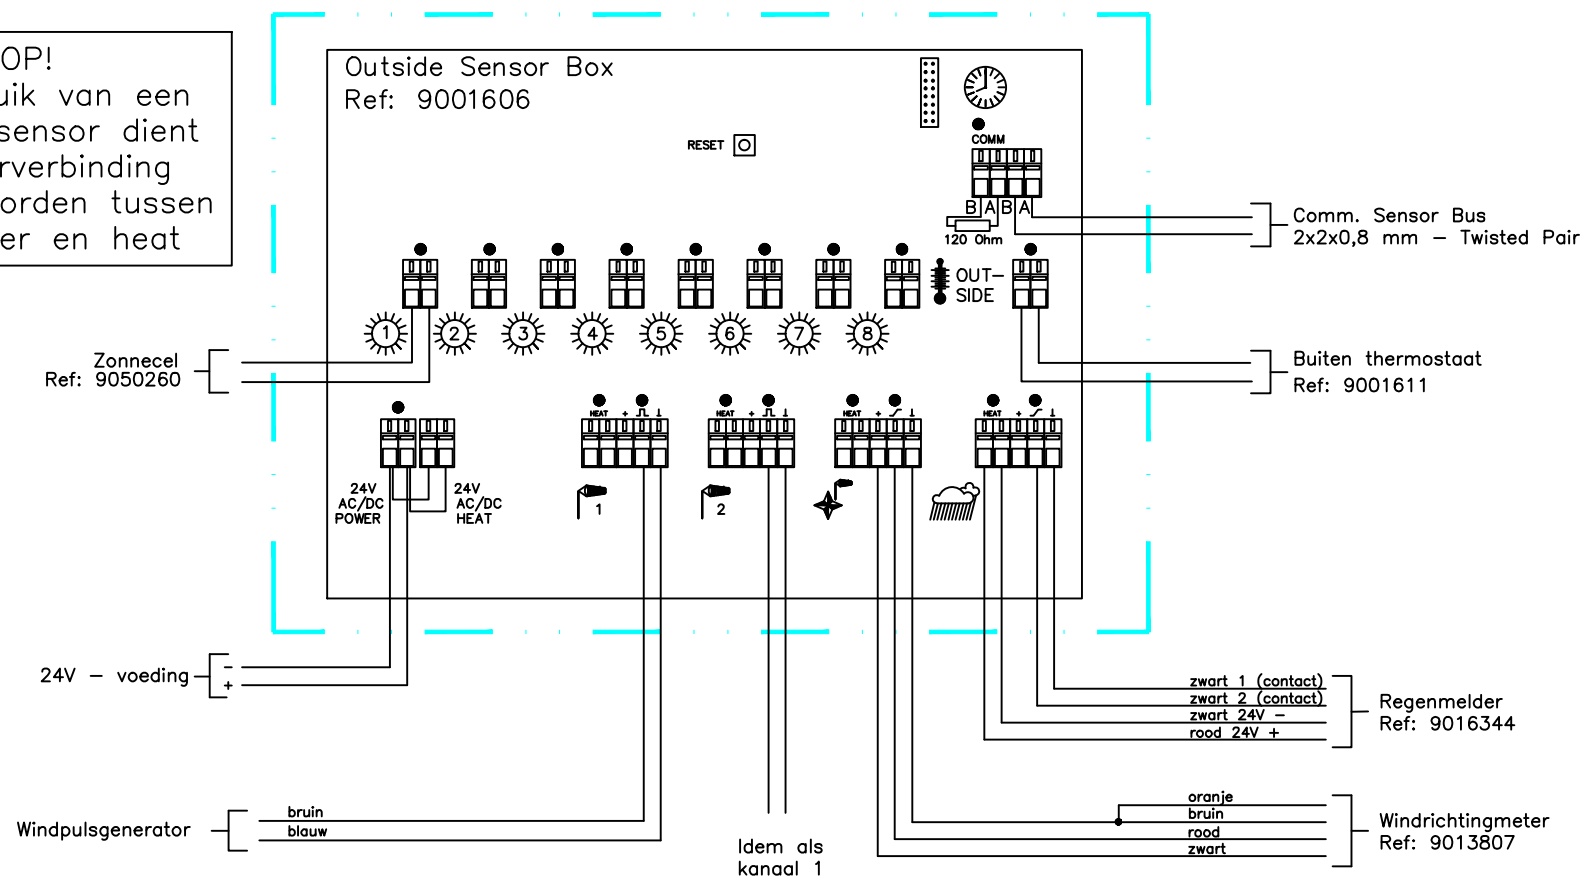

LET OP!
Kabel van de windrichtingmeter
dient nog door de buis te worden
doorgevoerd en aangesloten op de
Outside Sensor Box.

ONDERWERP: Aansluitschema Outside Sensor Box

PROJECT: Principeschema

SOMFY Nederland B.V.
Diamantlaan 6
2132 WV HOOFFDORP
tel: (023) 55 44 900

somfy.
Mail: projecten@somfy.nl

SOMFY Nederland B.V.
Postbus 163
2130 AD HOOFFDORP
fax: (023) 561 58 23

Tek. nr.: 2308

DATUM: 28-02-12

BLAD: 1 AANT.: 1