


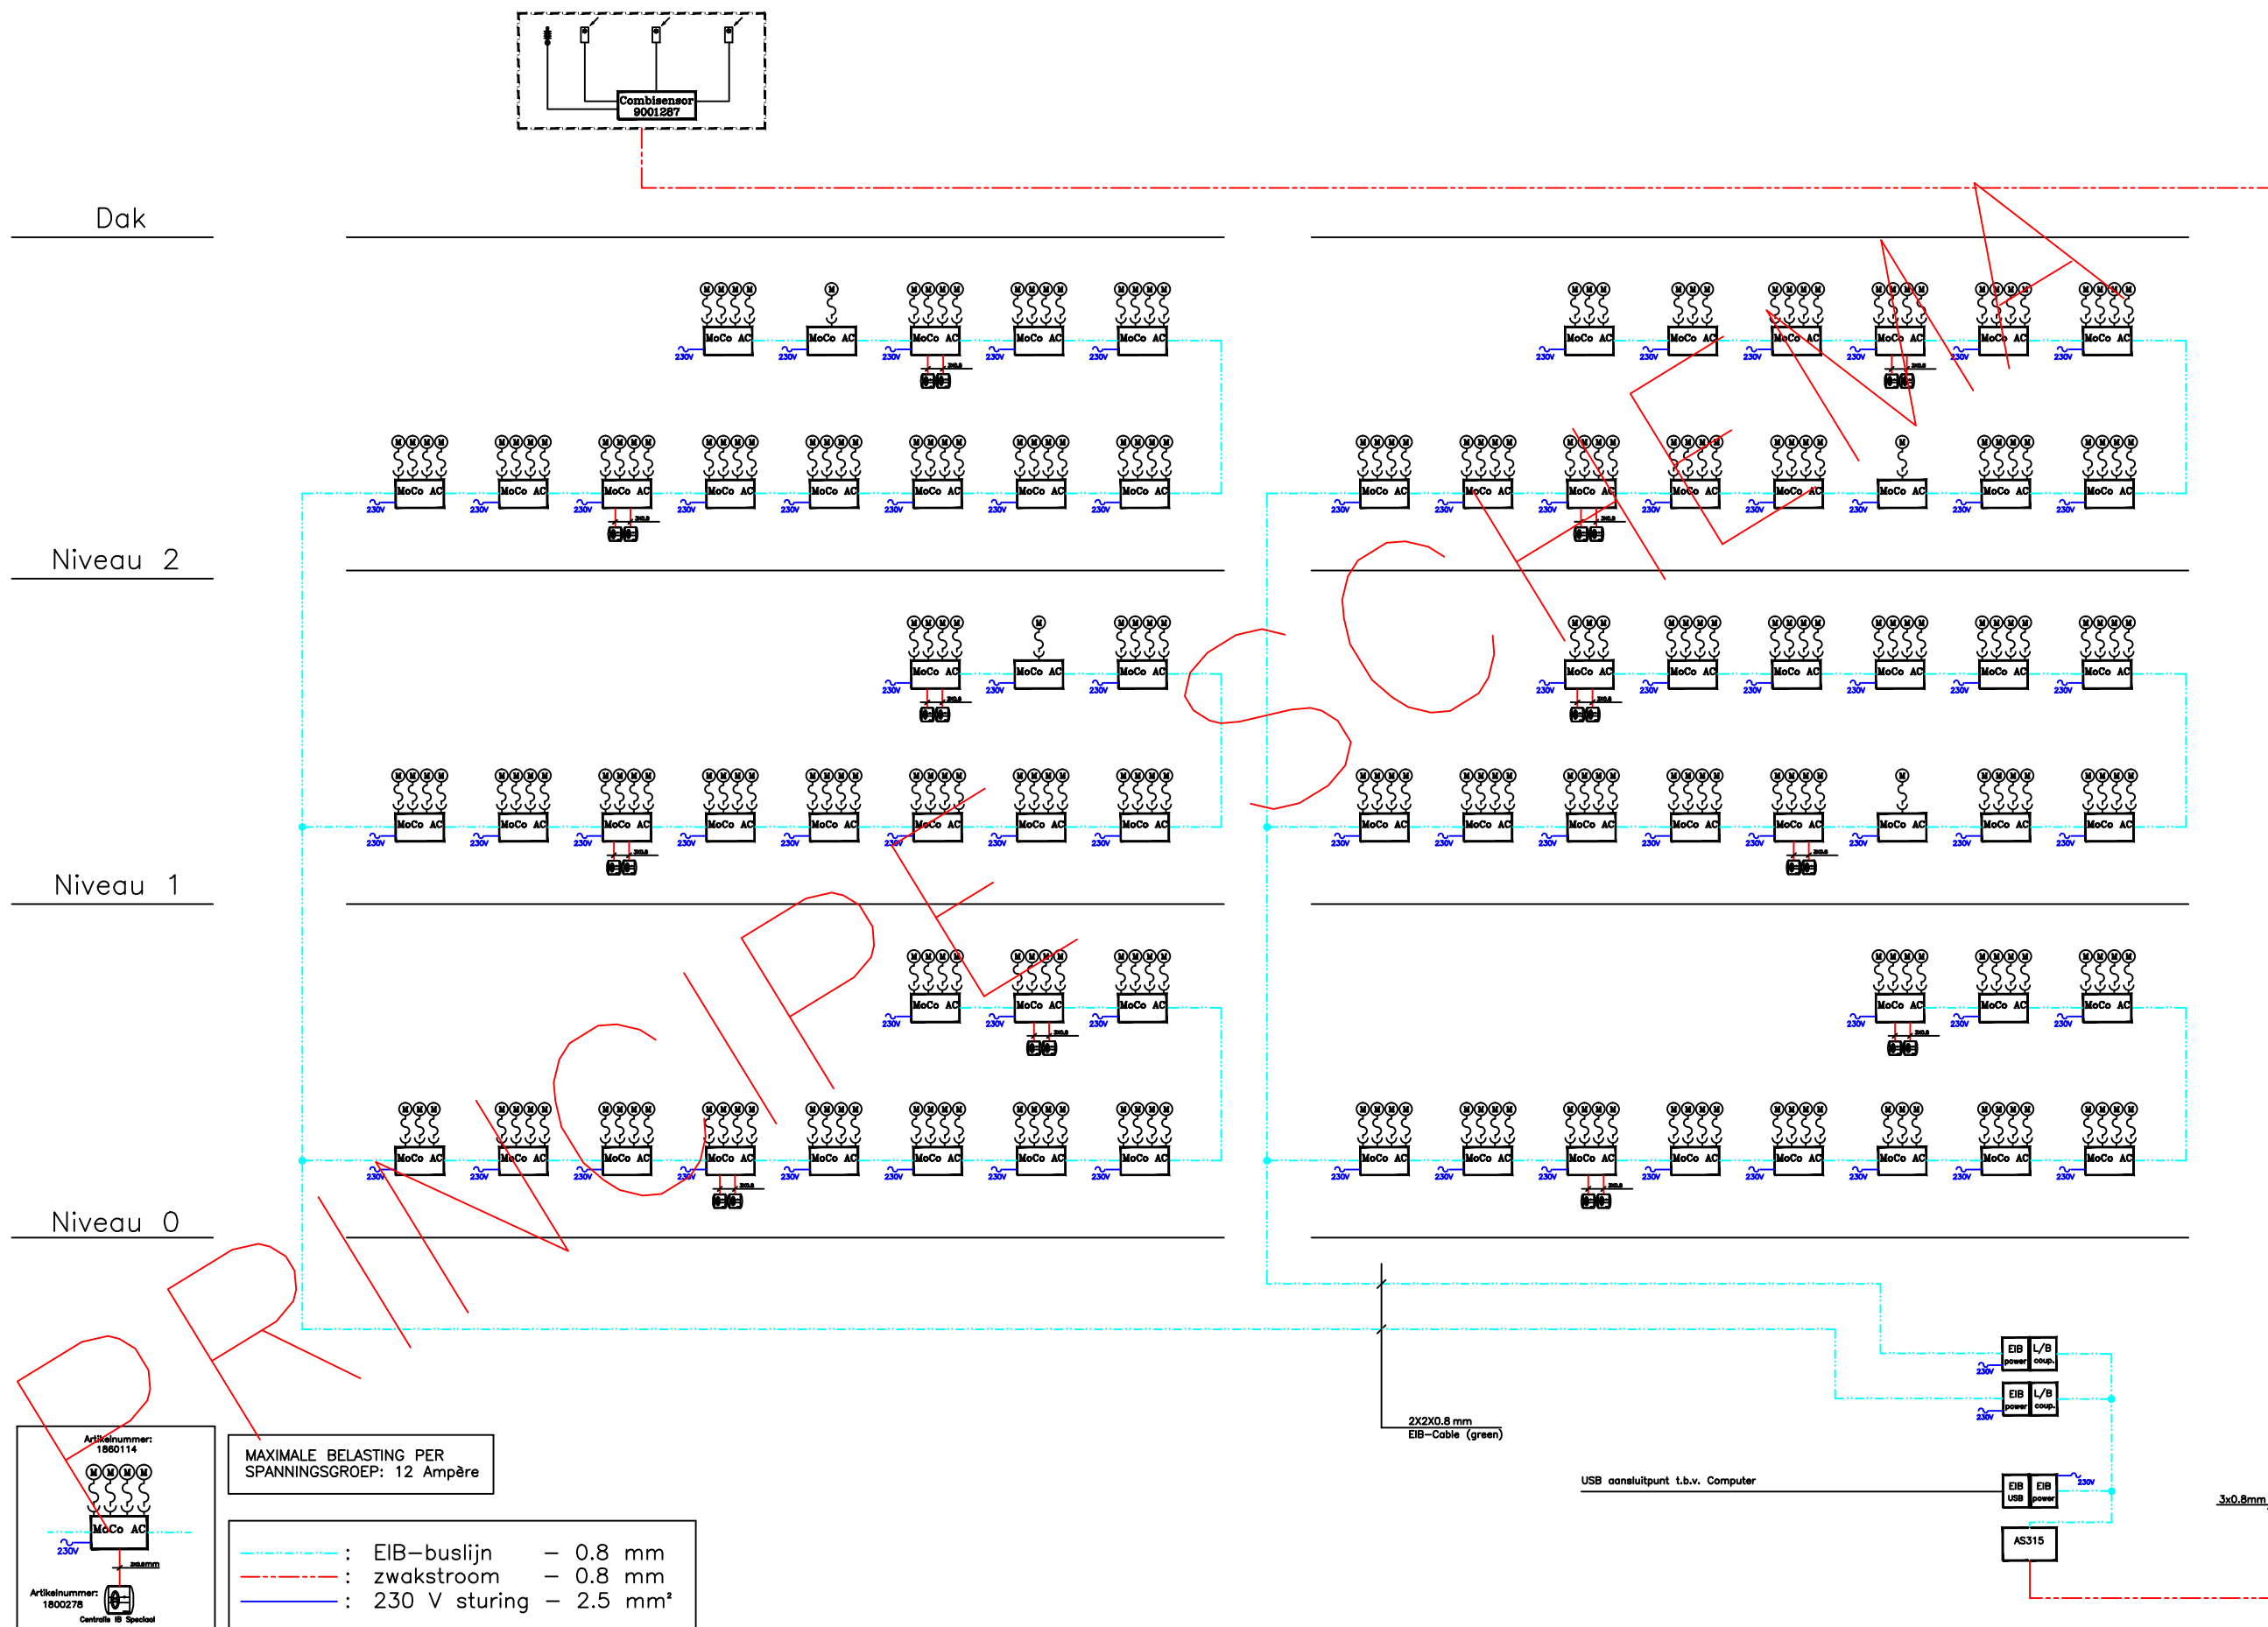

ONDERWERP: *Blokschema Animeo KNX*

PROJECT: *Principeschema*

PD

SOMFY Nederland B.V.
Diamantlaan 6
2132 WV HOOFFDORP
tel: (023) 55 44 900

somfy.
Mail: projecten@somfy.nl

SOMFY Nederland B.V.
Postbus 163
2130 AD HOOFFDORP
fax: (023) 561 58 23

Tek. nr.: 9101

DATUM: 22-04-10

BLAD: 1

AANT.: 1