


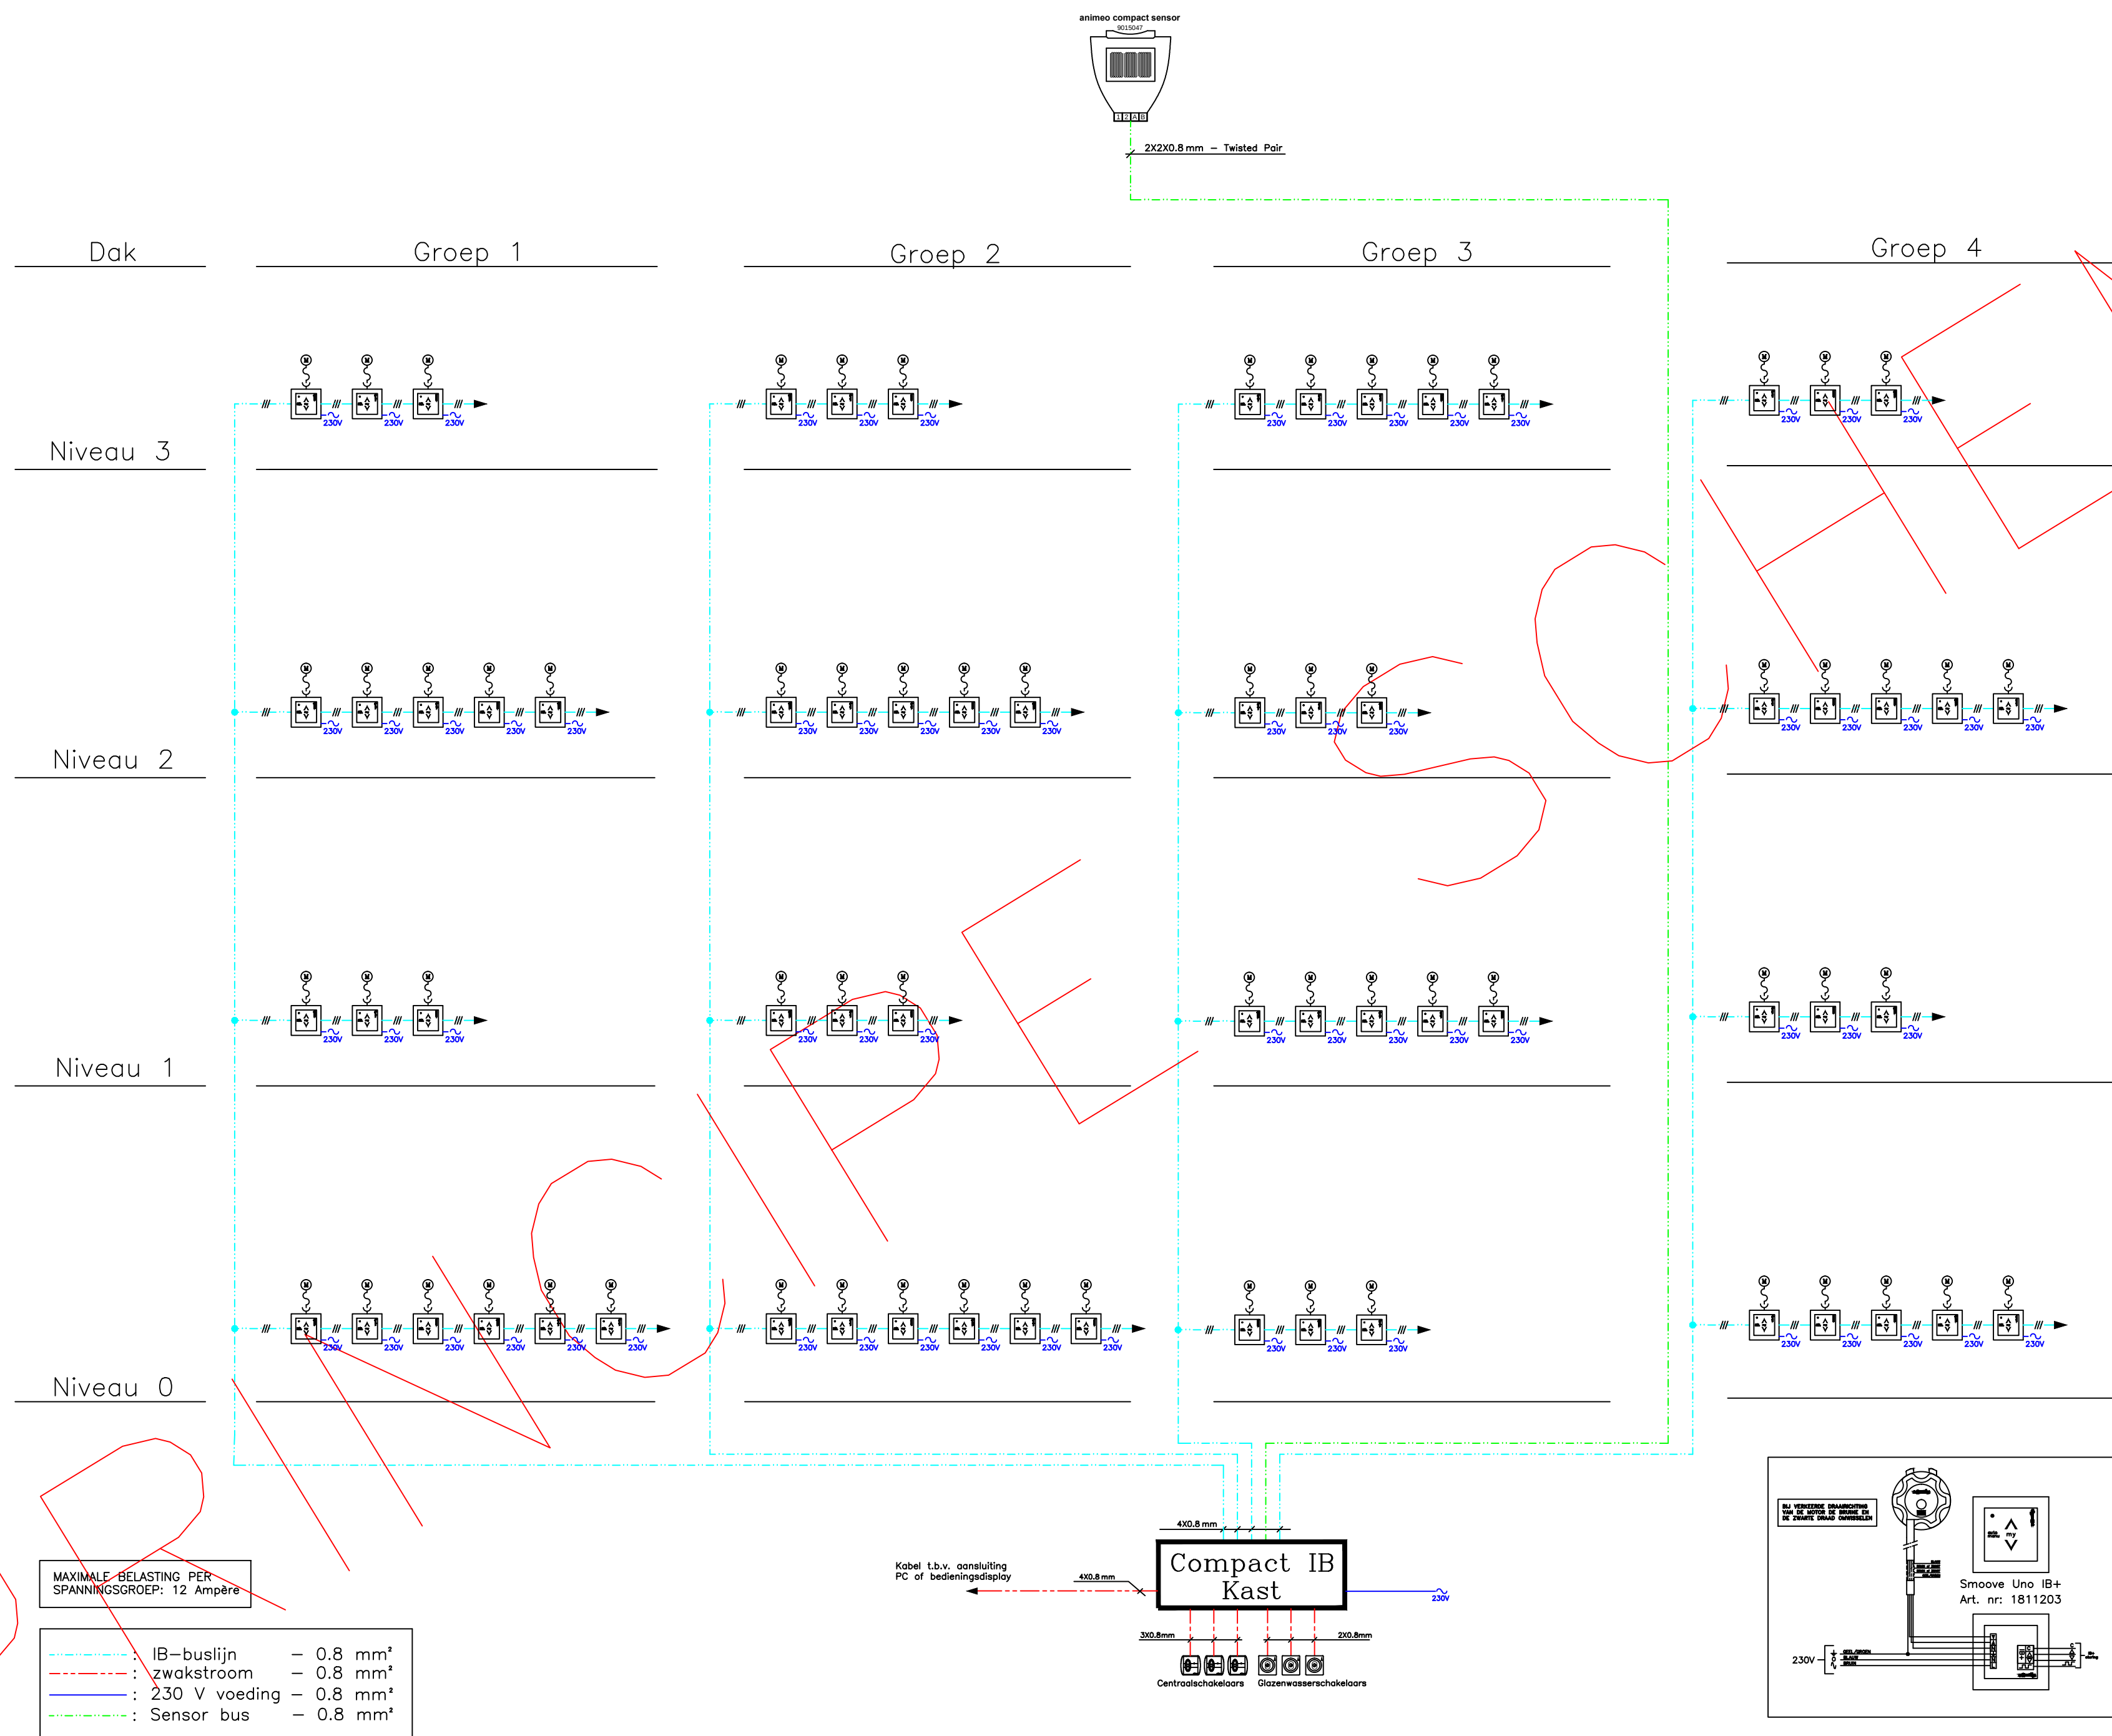

ONDERWERP: *Blokschema Compact IB met Compact Sensor met Smoove Uno IB+*

PROJECT: *Principeschema*

SOMFY Nederland B.V.
Diamantlaan 6
2132 WV HOOFFDORP
tel: (023) 55 44 900

somfy
Mail: projecten@somfy.nl

SOMFY Nederland B.V.
Postbus 163
2130 AD HOOFFDORP
fax: (023) 561 58 23

Tek. nr.: 3114

DATUM: 03-12-12

BLAD: 1 AANT.: 1