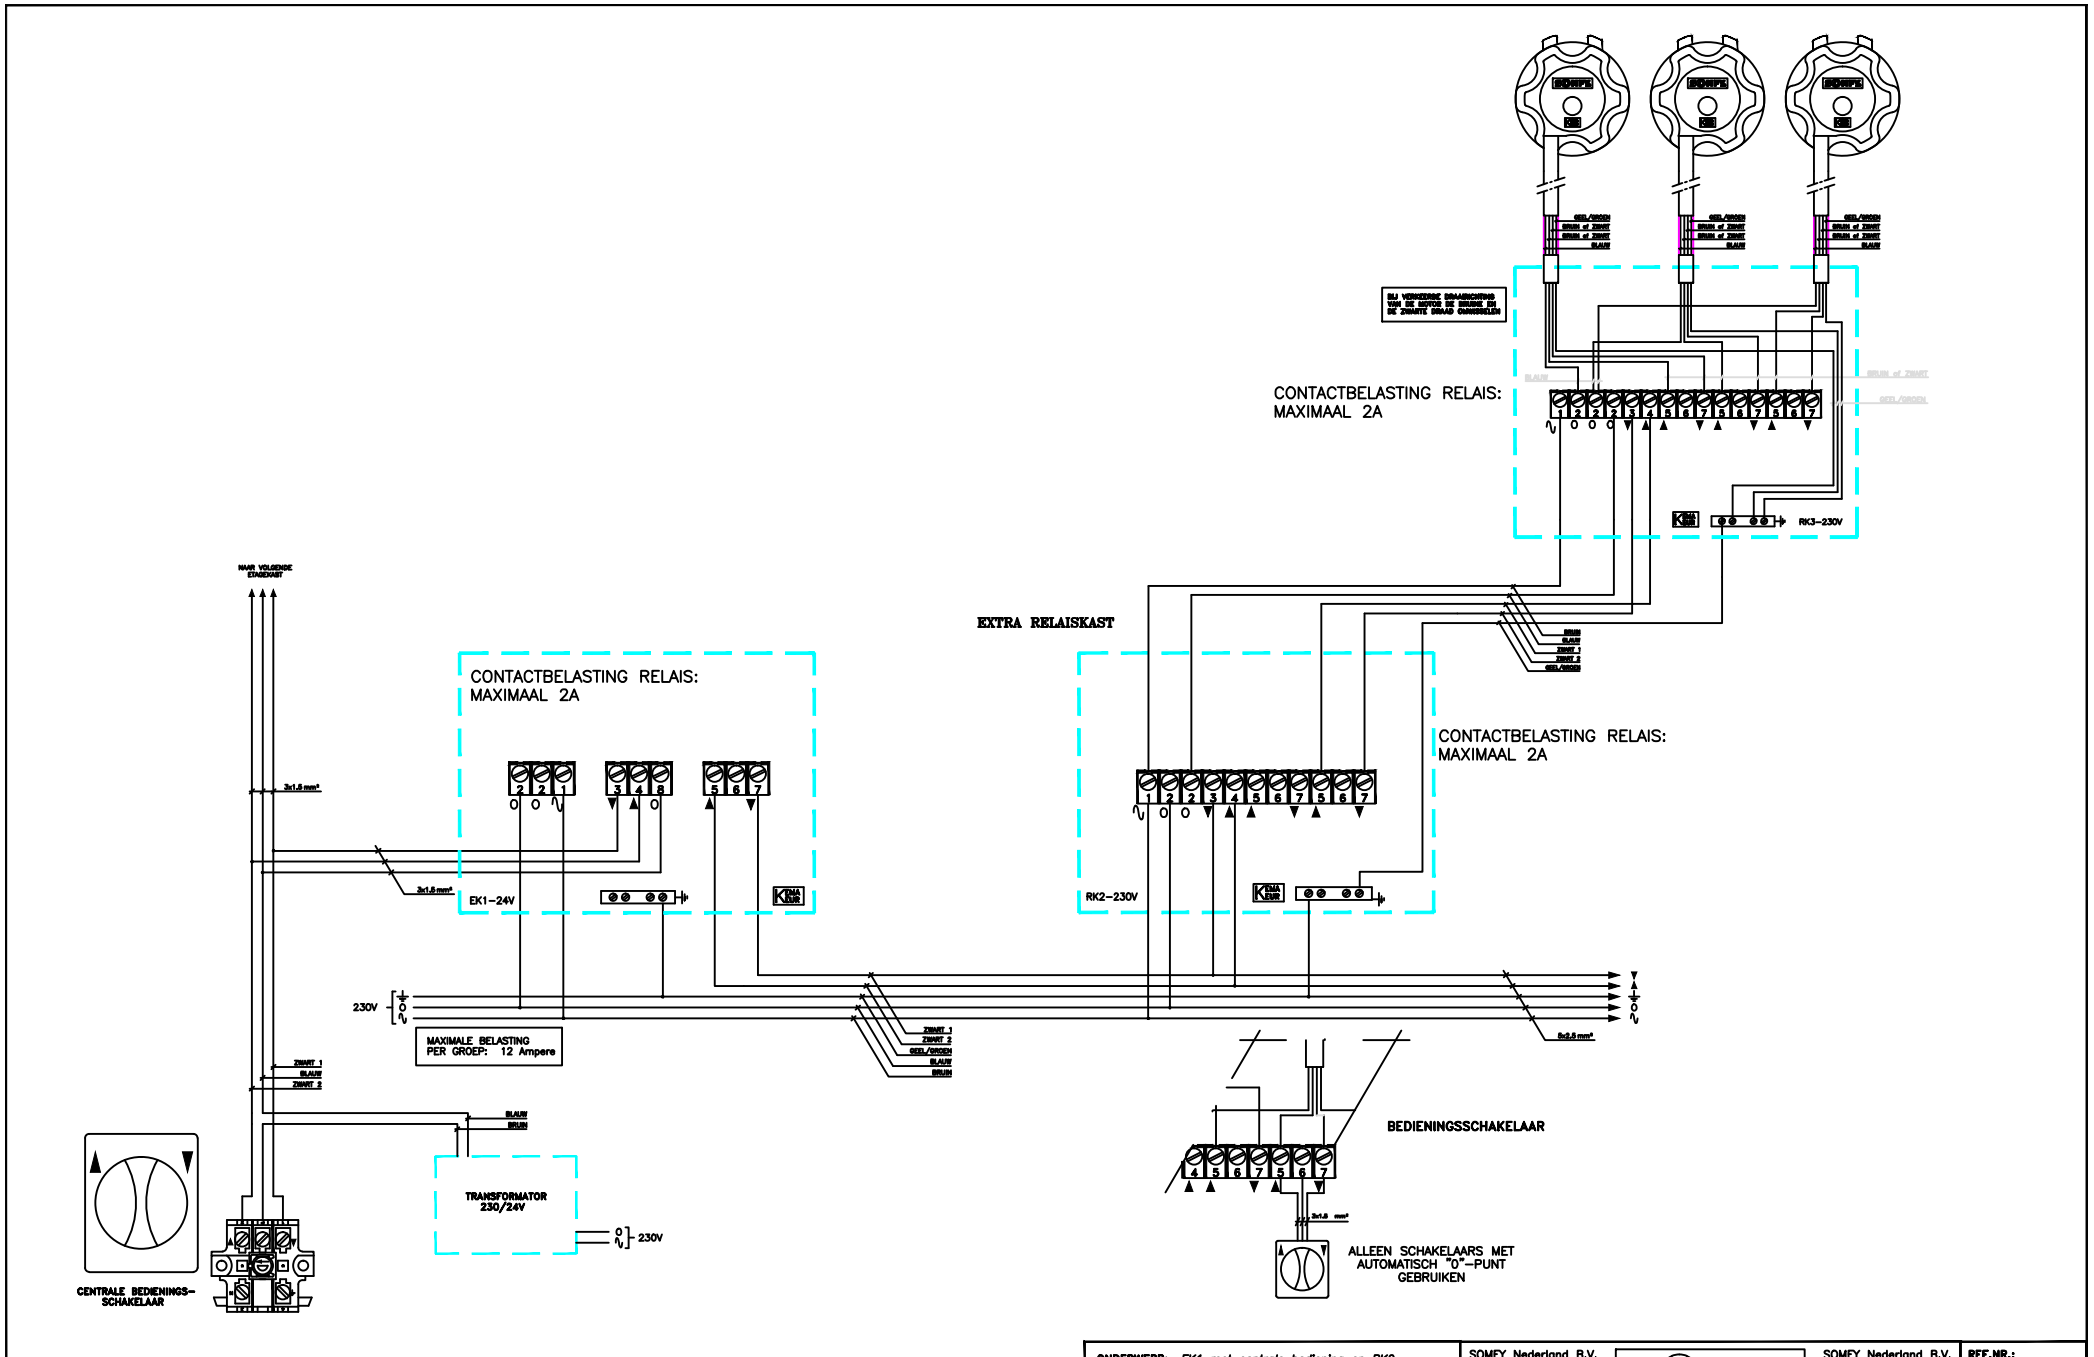

ONDERWERP: *EK1 met centrale bediening en RK2 Westerhof Zonwering*	SOMFY Nederland B.V. Diamantlaan 6 2132 WV HOOFDDORP tel: (023) 561 43 44	SOMFY	SOMFY Nederland B.V. Postbus 163 2130 AD HOOFDDORP fax: (023) 561 58 23	REF.NR.:
PROJECT:				DATUM: *20-01-99*
				BLAD: *1* AANT.: *1*