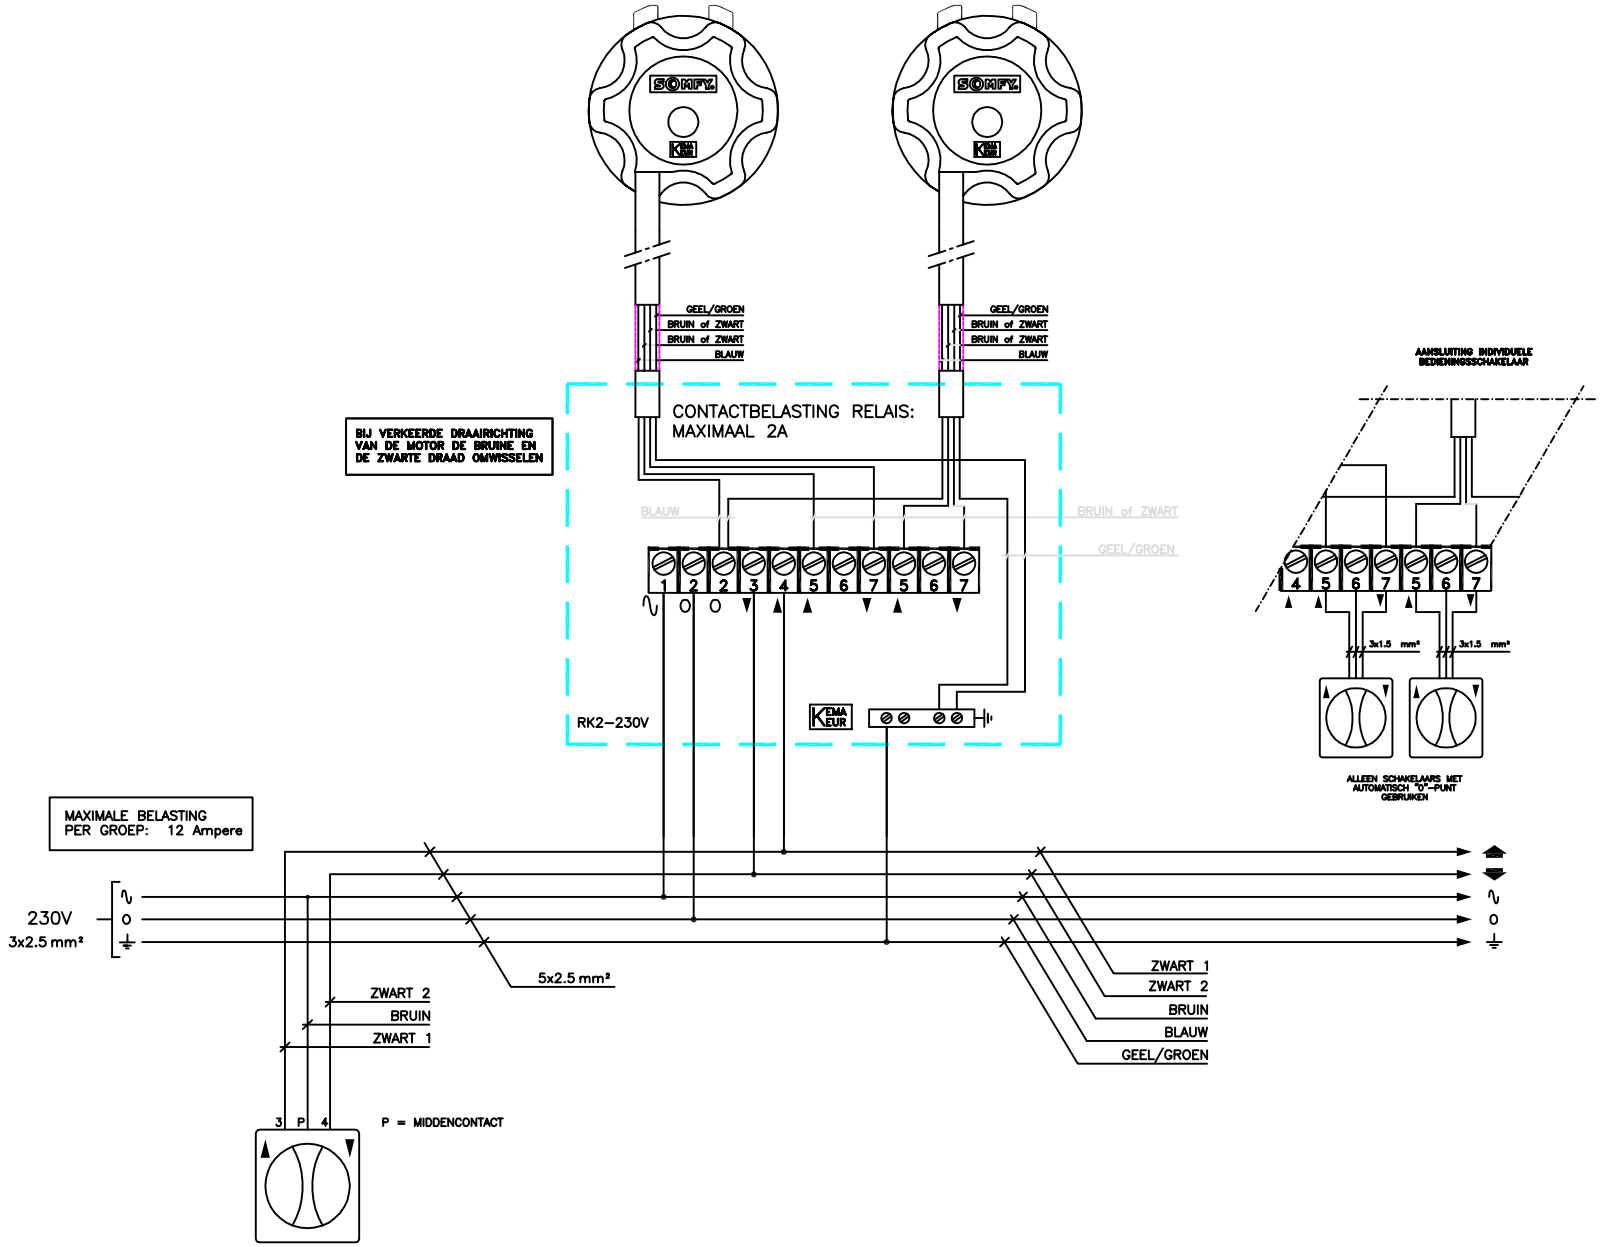

ONDERWERP: Aansluitschema RK2 met centrale en individuele bediening **PROJECT:** principeschema DvK	Somfy Nederland B.V. Diamantlaan 6 2132 WV HOOFDDORP tel: (023) 55 44 900	somfy.	Somfy Nederland B.V. Postbus 163 2130 AD HOOFDDORP fax: (023) 561 58 23	**REF.NR.:** – **DATUM:** – **BLAD:** 1 **AANT.:** 1