


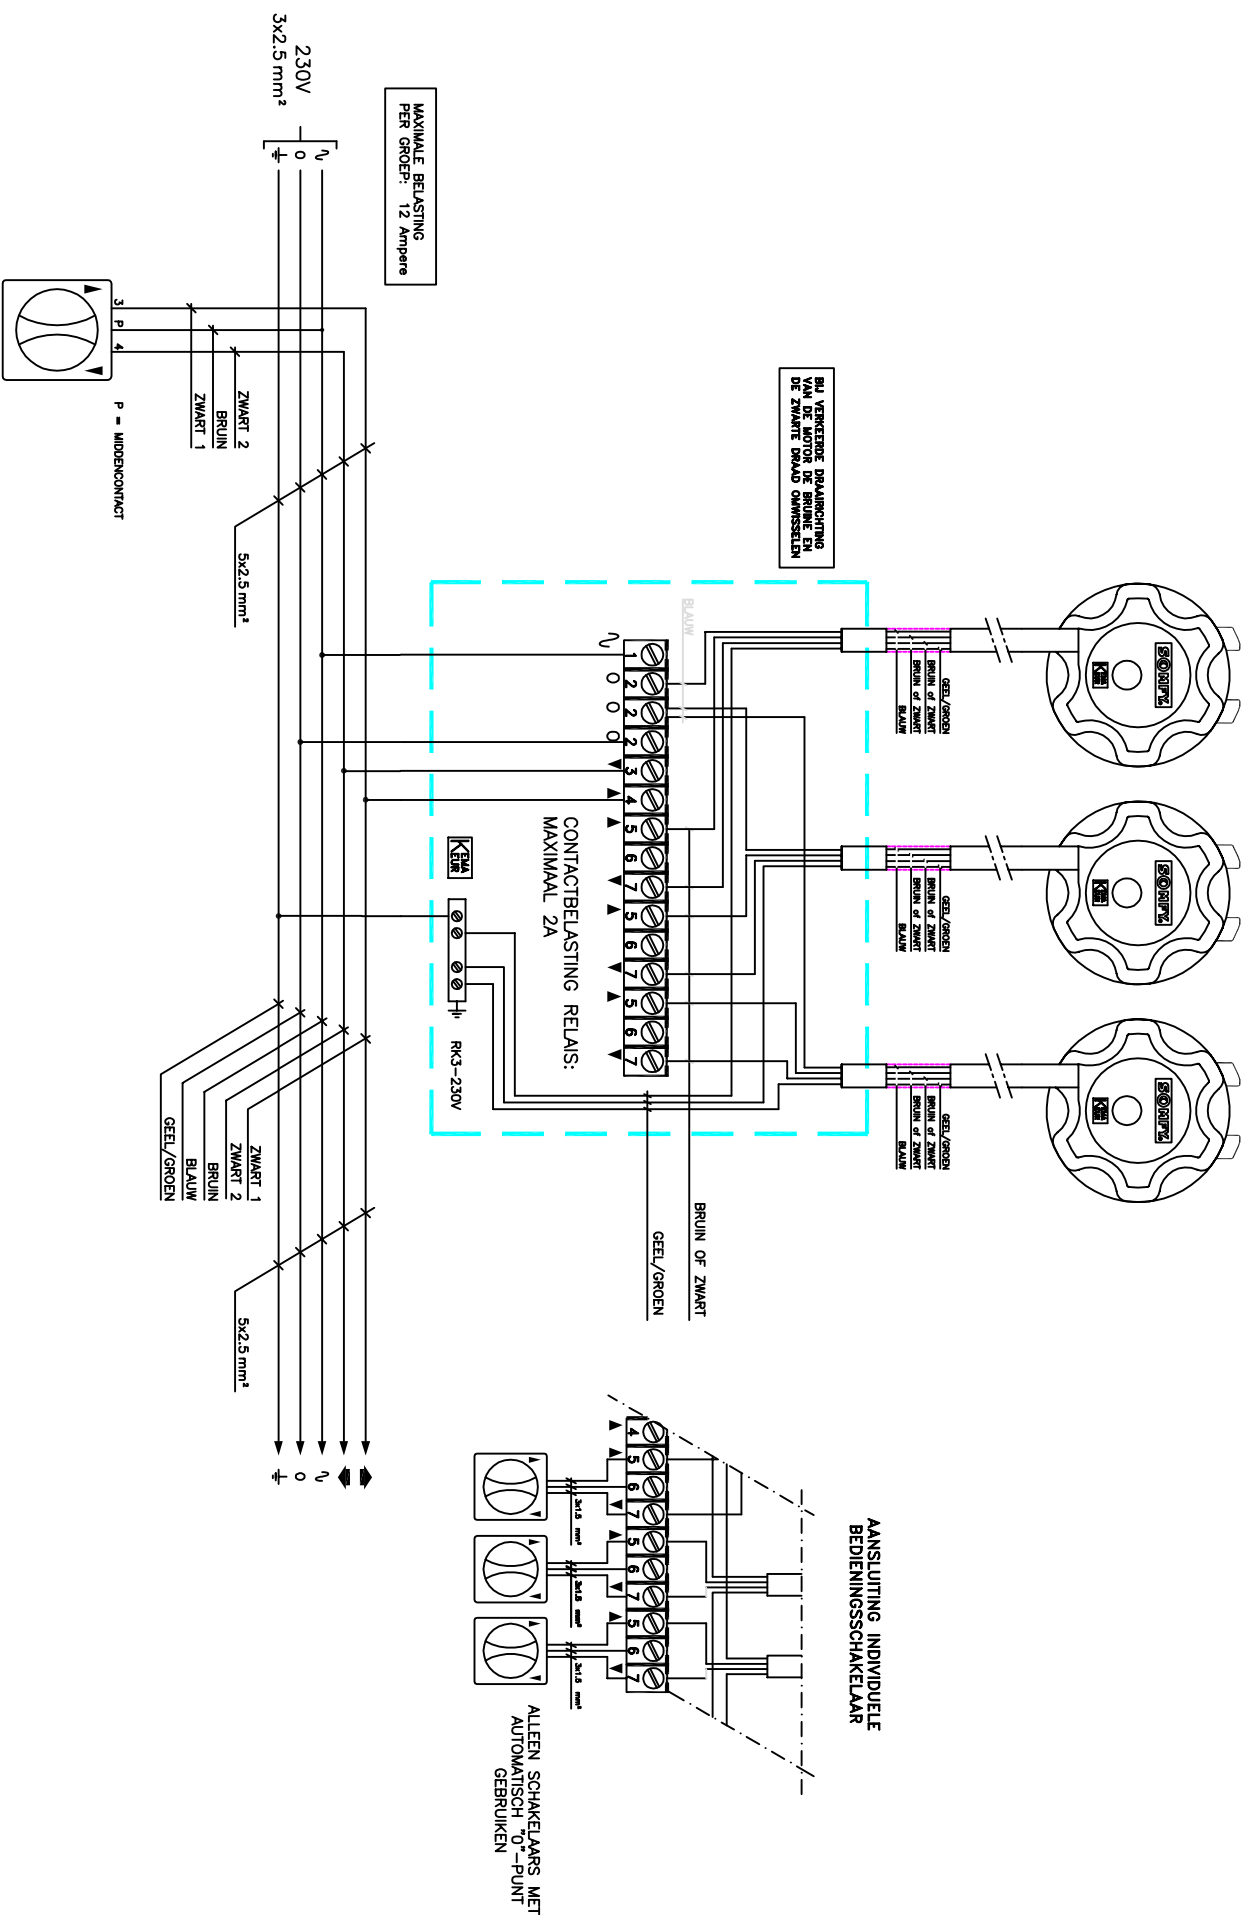

ONDERWERP: Aansluitschema RK3 centraal en individueel geschakeld PROJECT: principschema	Somfy Nederland B.V. Diamantlaan 6 2132 WV HOOFDORP tel: (023) 55 44 900	Somfy. 2130 AD HOOFDORP fax: (023) 561 58 23	REF.NR.: -
			DATUM: -
DVK			BLAD: 1
			AANT: 1