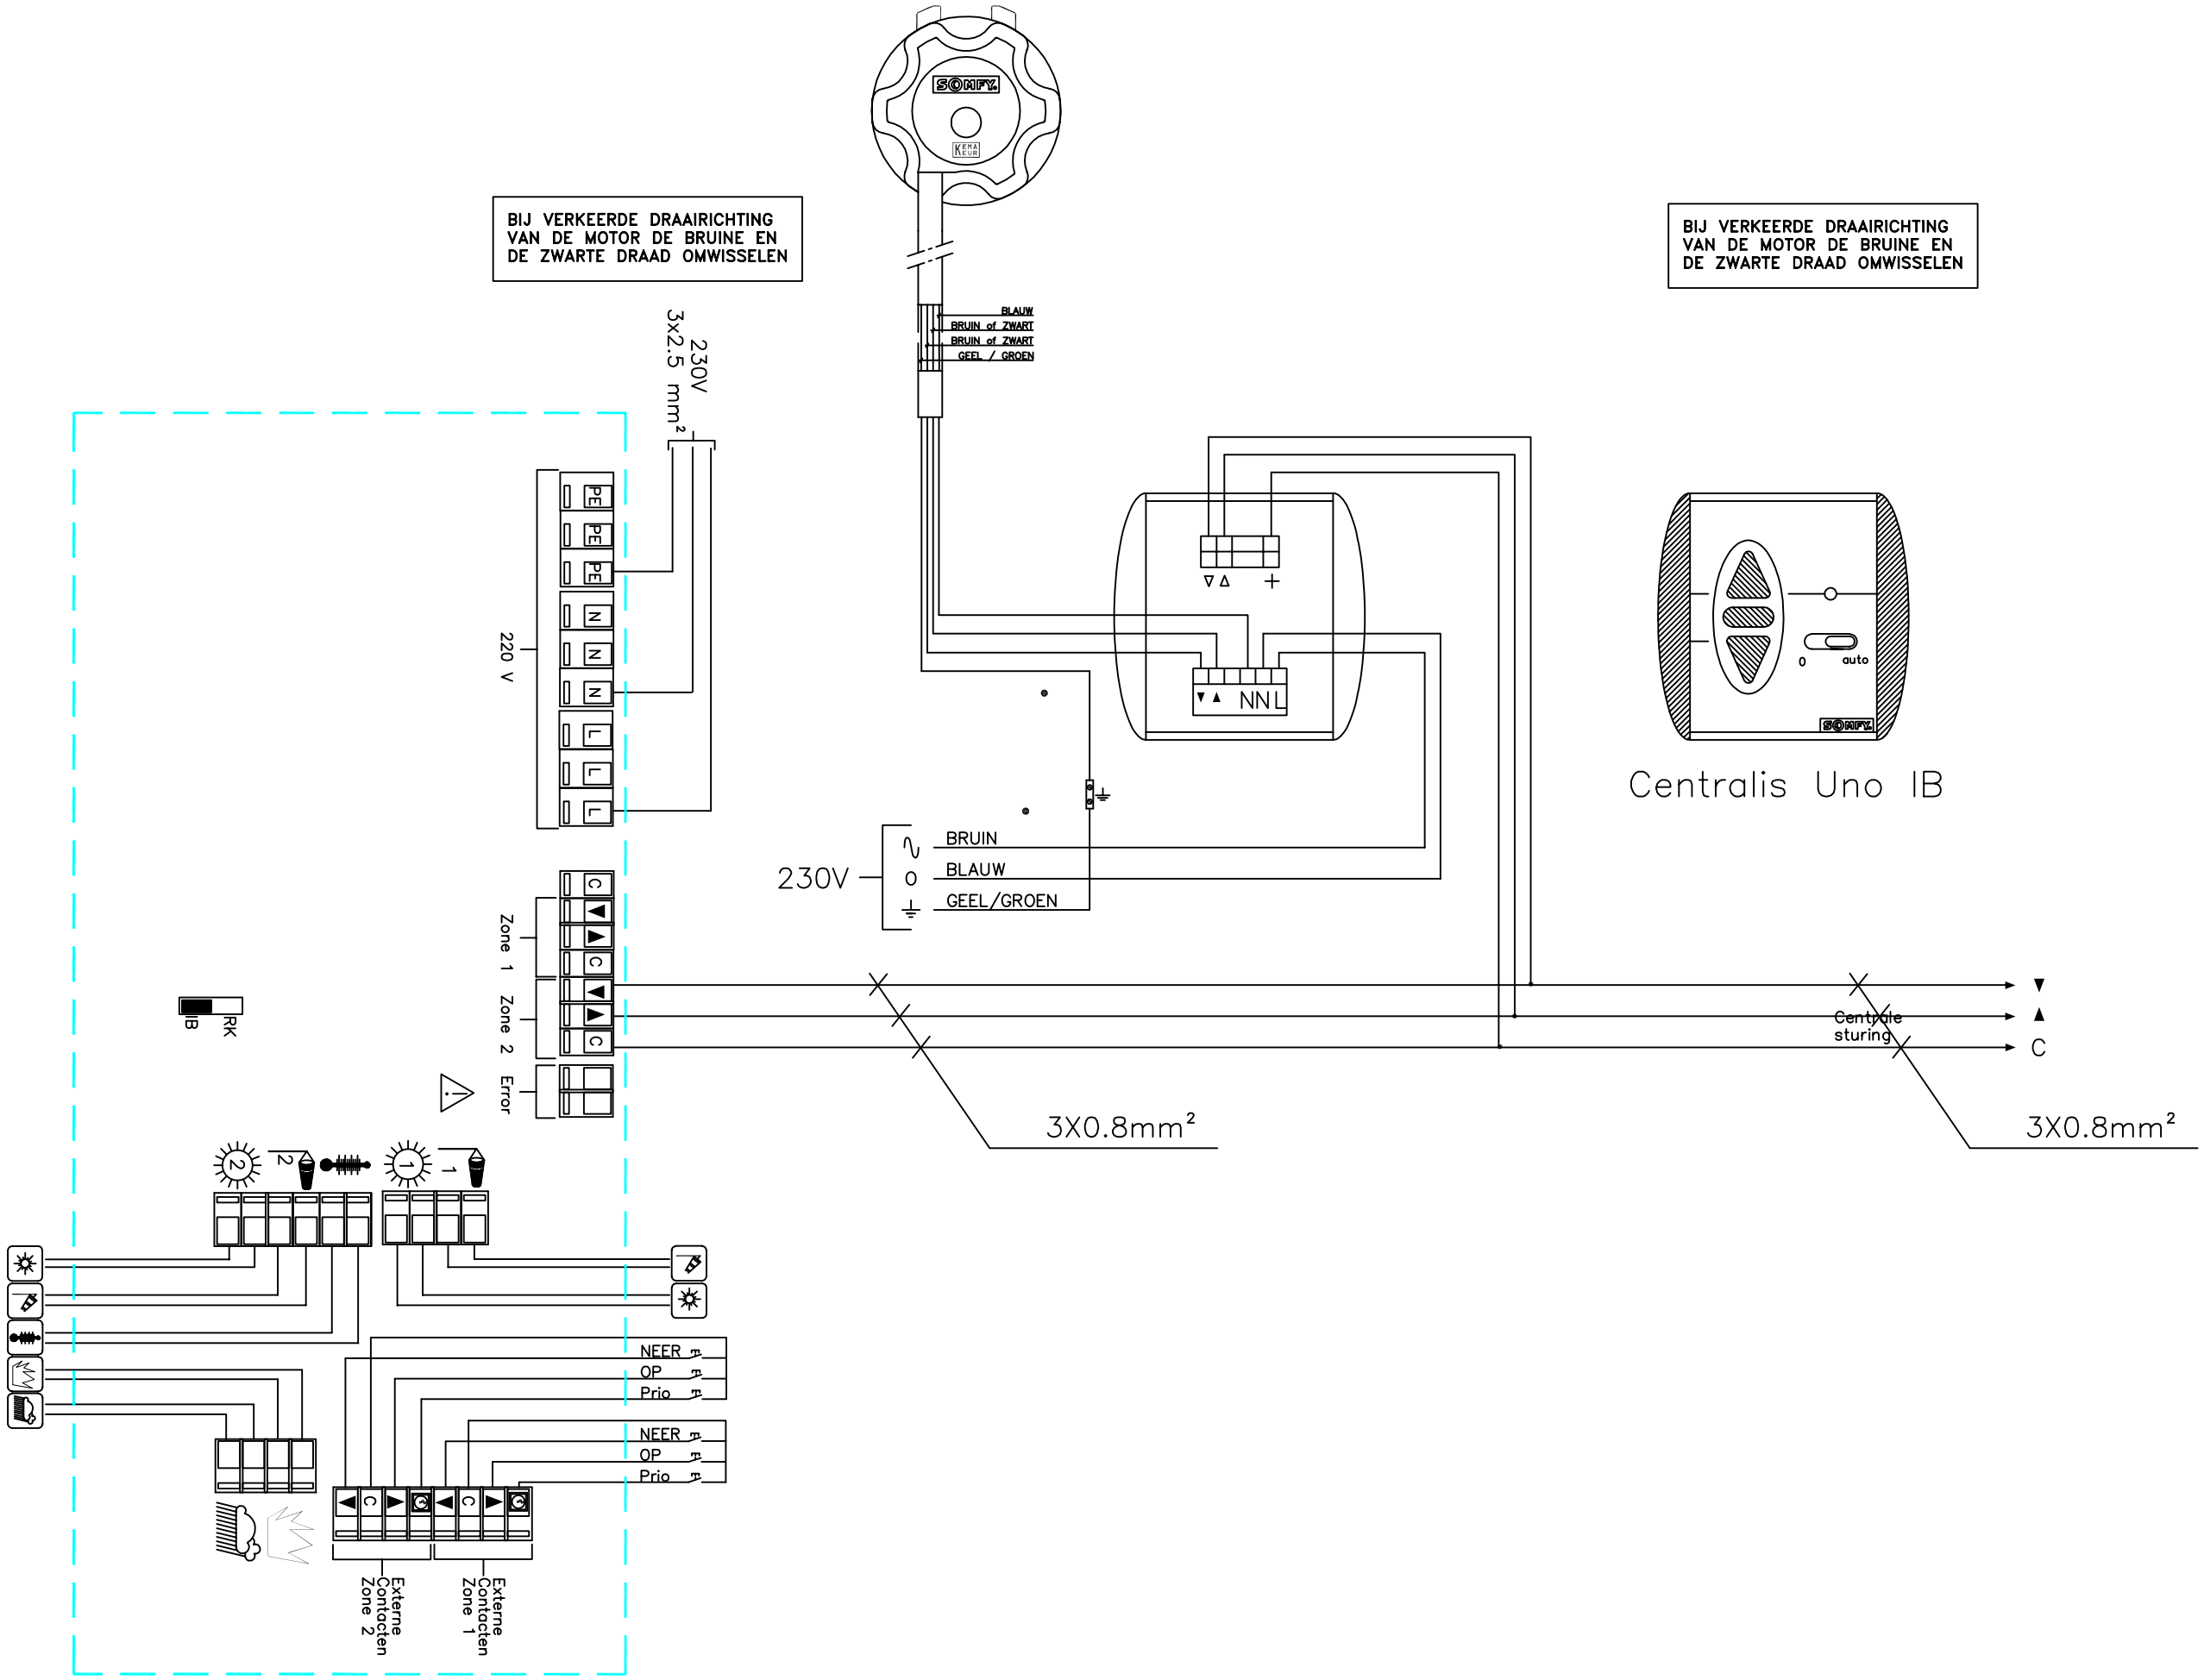

ONDERWERP: *Aansluitschema Animeo Solo 2 groepen Met Centralis Uno IB*	SOMFY Nederland B.V. Diamantlaan 6 2132 WV HOOFDDORP tel: (023) 55 44 900	somfy® Mail: projecten@somfy.nl	SOMFY Nederland B.V. Postbus 163 2130 AD HOOFDDORP fax: (023) 561 58 23	**Tek. nr.:** *1205*
PROJECT: *Principeschema* BM				**DATUM:** *29-08-08*
				BLAD: *1* **AANT.:** *1*