


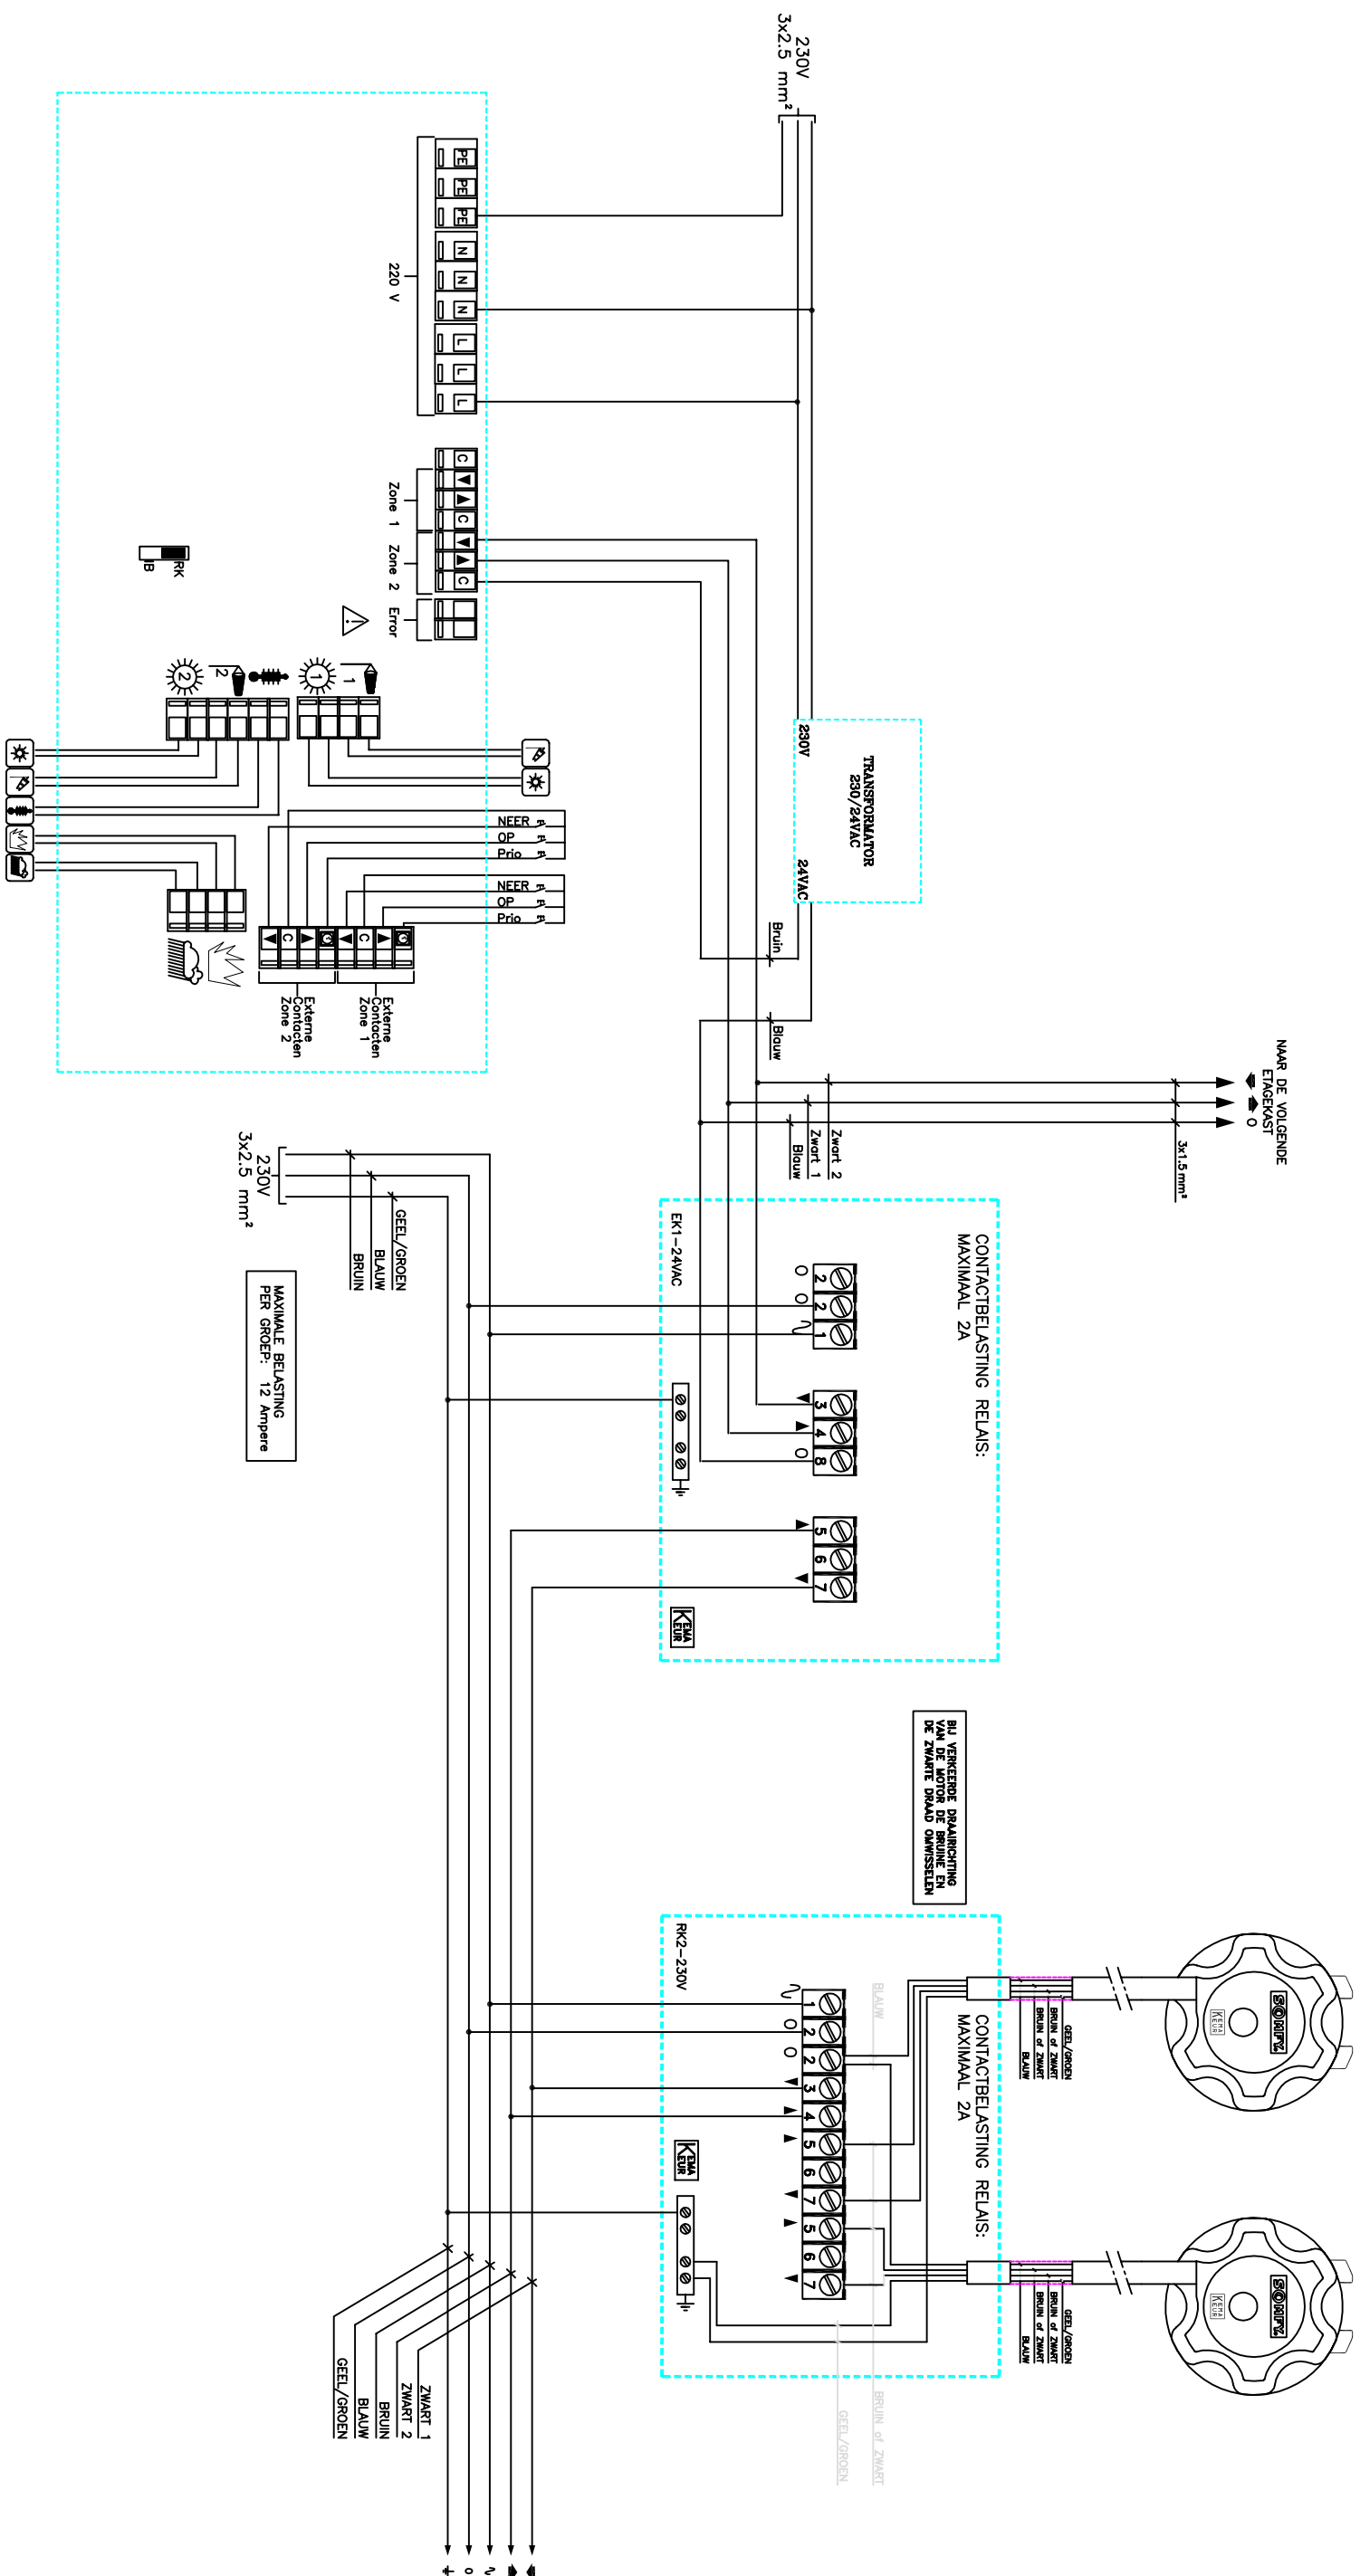

ONDERWERP: Animeo Solo 2 groepen met EK / RK

PROJECT: Principeschema

SOMFY Nederland B.V.
Diamantlaan 6
2132 WV HOOFFDORP
tel: (023) 55 44 900

somfy®
Mail: projecten@somfy.nl

SOMFY Nederland B.V.
Postbus 163
2130 AD HOOFFDORP
fax: (023) 561 58 23

Tek. nr.: 1104	
DATUM:	22-08-08
BLAD: 1	AANT.: 1