


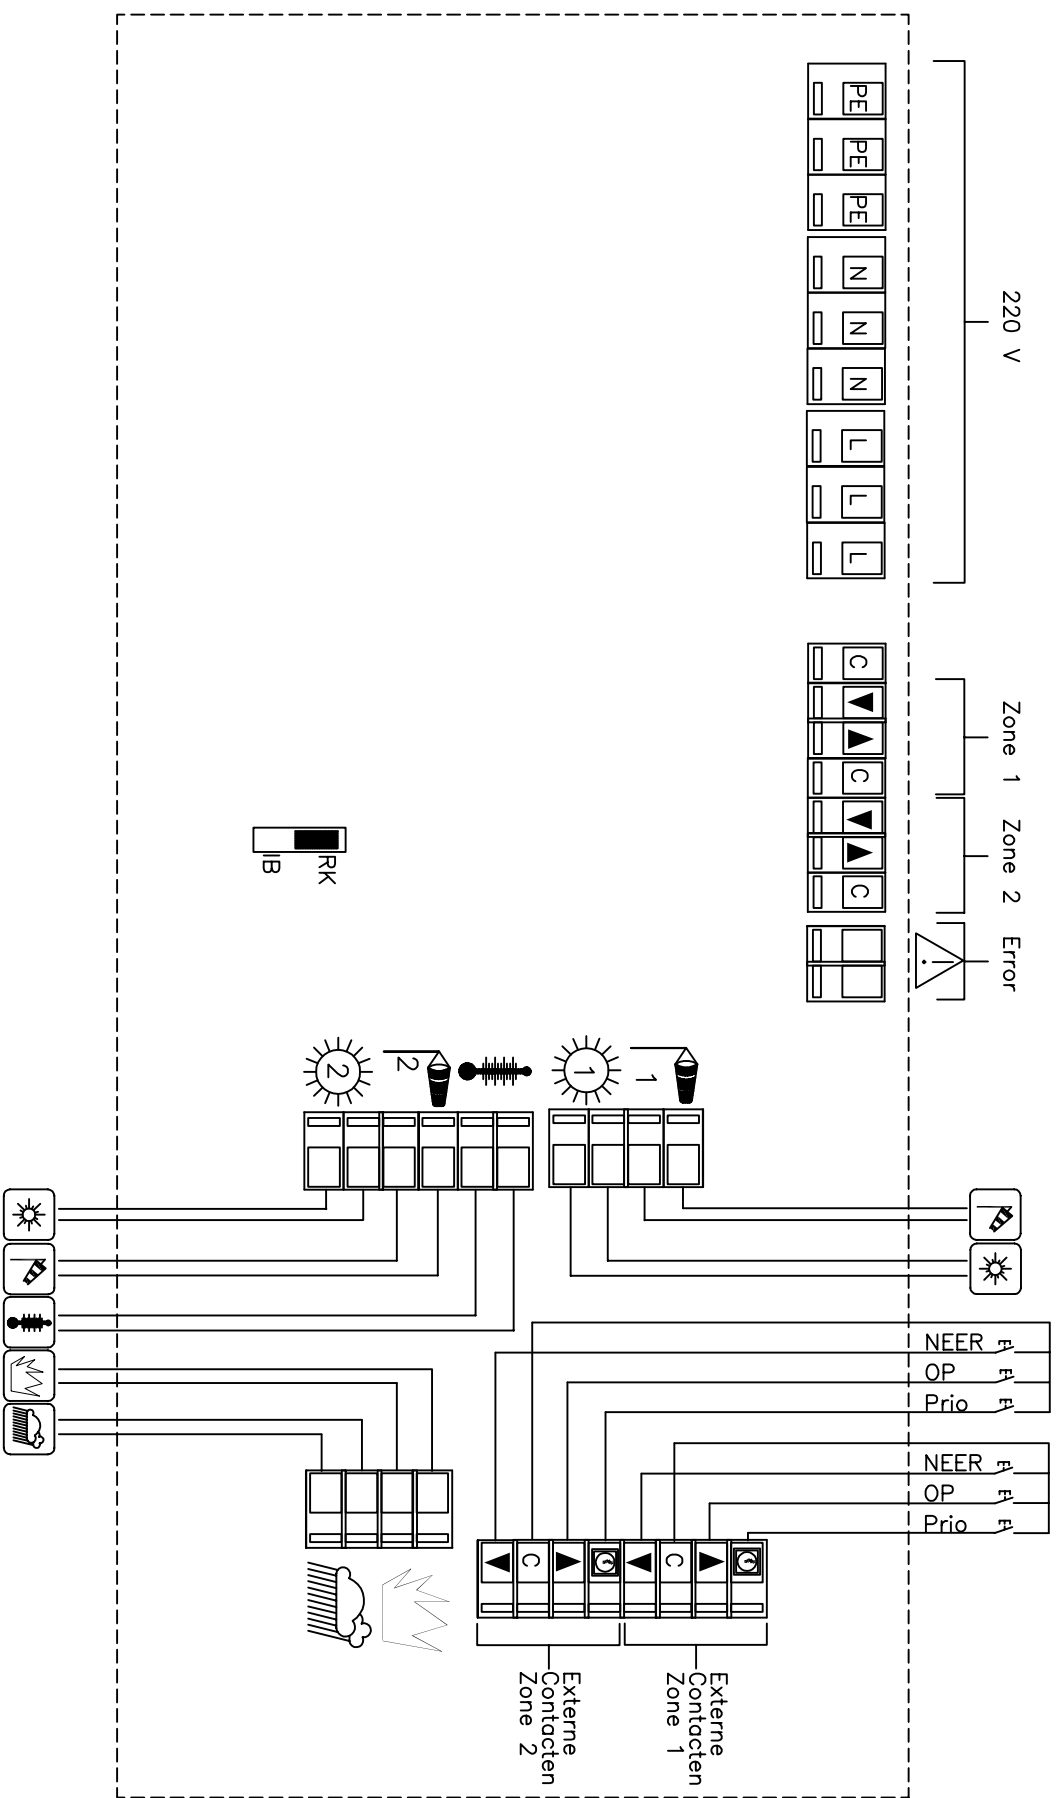

ONDERWERP: Aansluitschema Animeo Solo 2 groepen
PROJECT: Principeschema

SOMFY Nederland B.V.
Diamantlaan 6
2132 WV HOOFDORP
tel: (023) 55 44 900

somfy
Mail: projecten@somfy.nl

SOMFY Nederland B.V.
Postbus 163
2130 AD HOOFDORP
fax: (023) 561 58 23

Tek. nr.: 1203
DATUM: 22-08-08
BLAD: 1 AANT.: 1